


beuvenbussen  
WA-WL

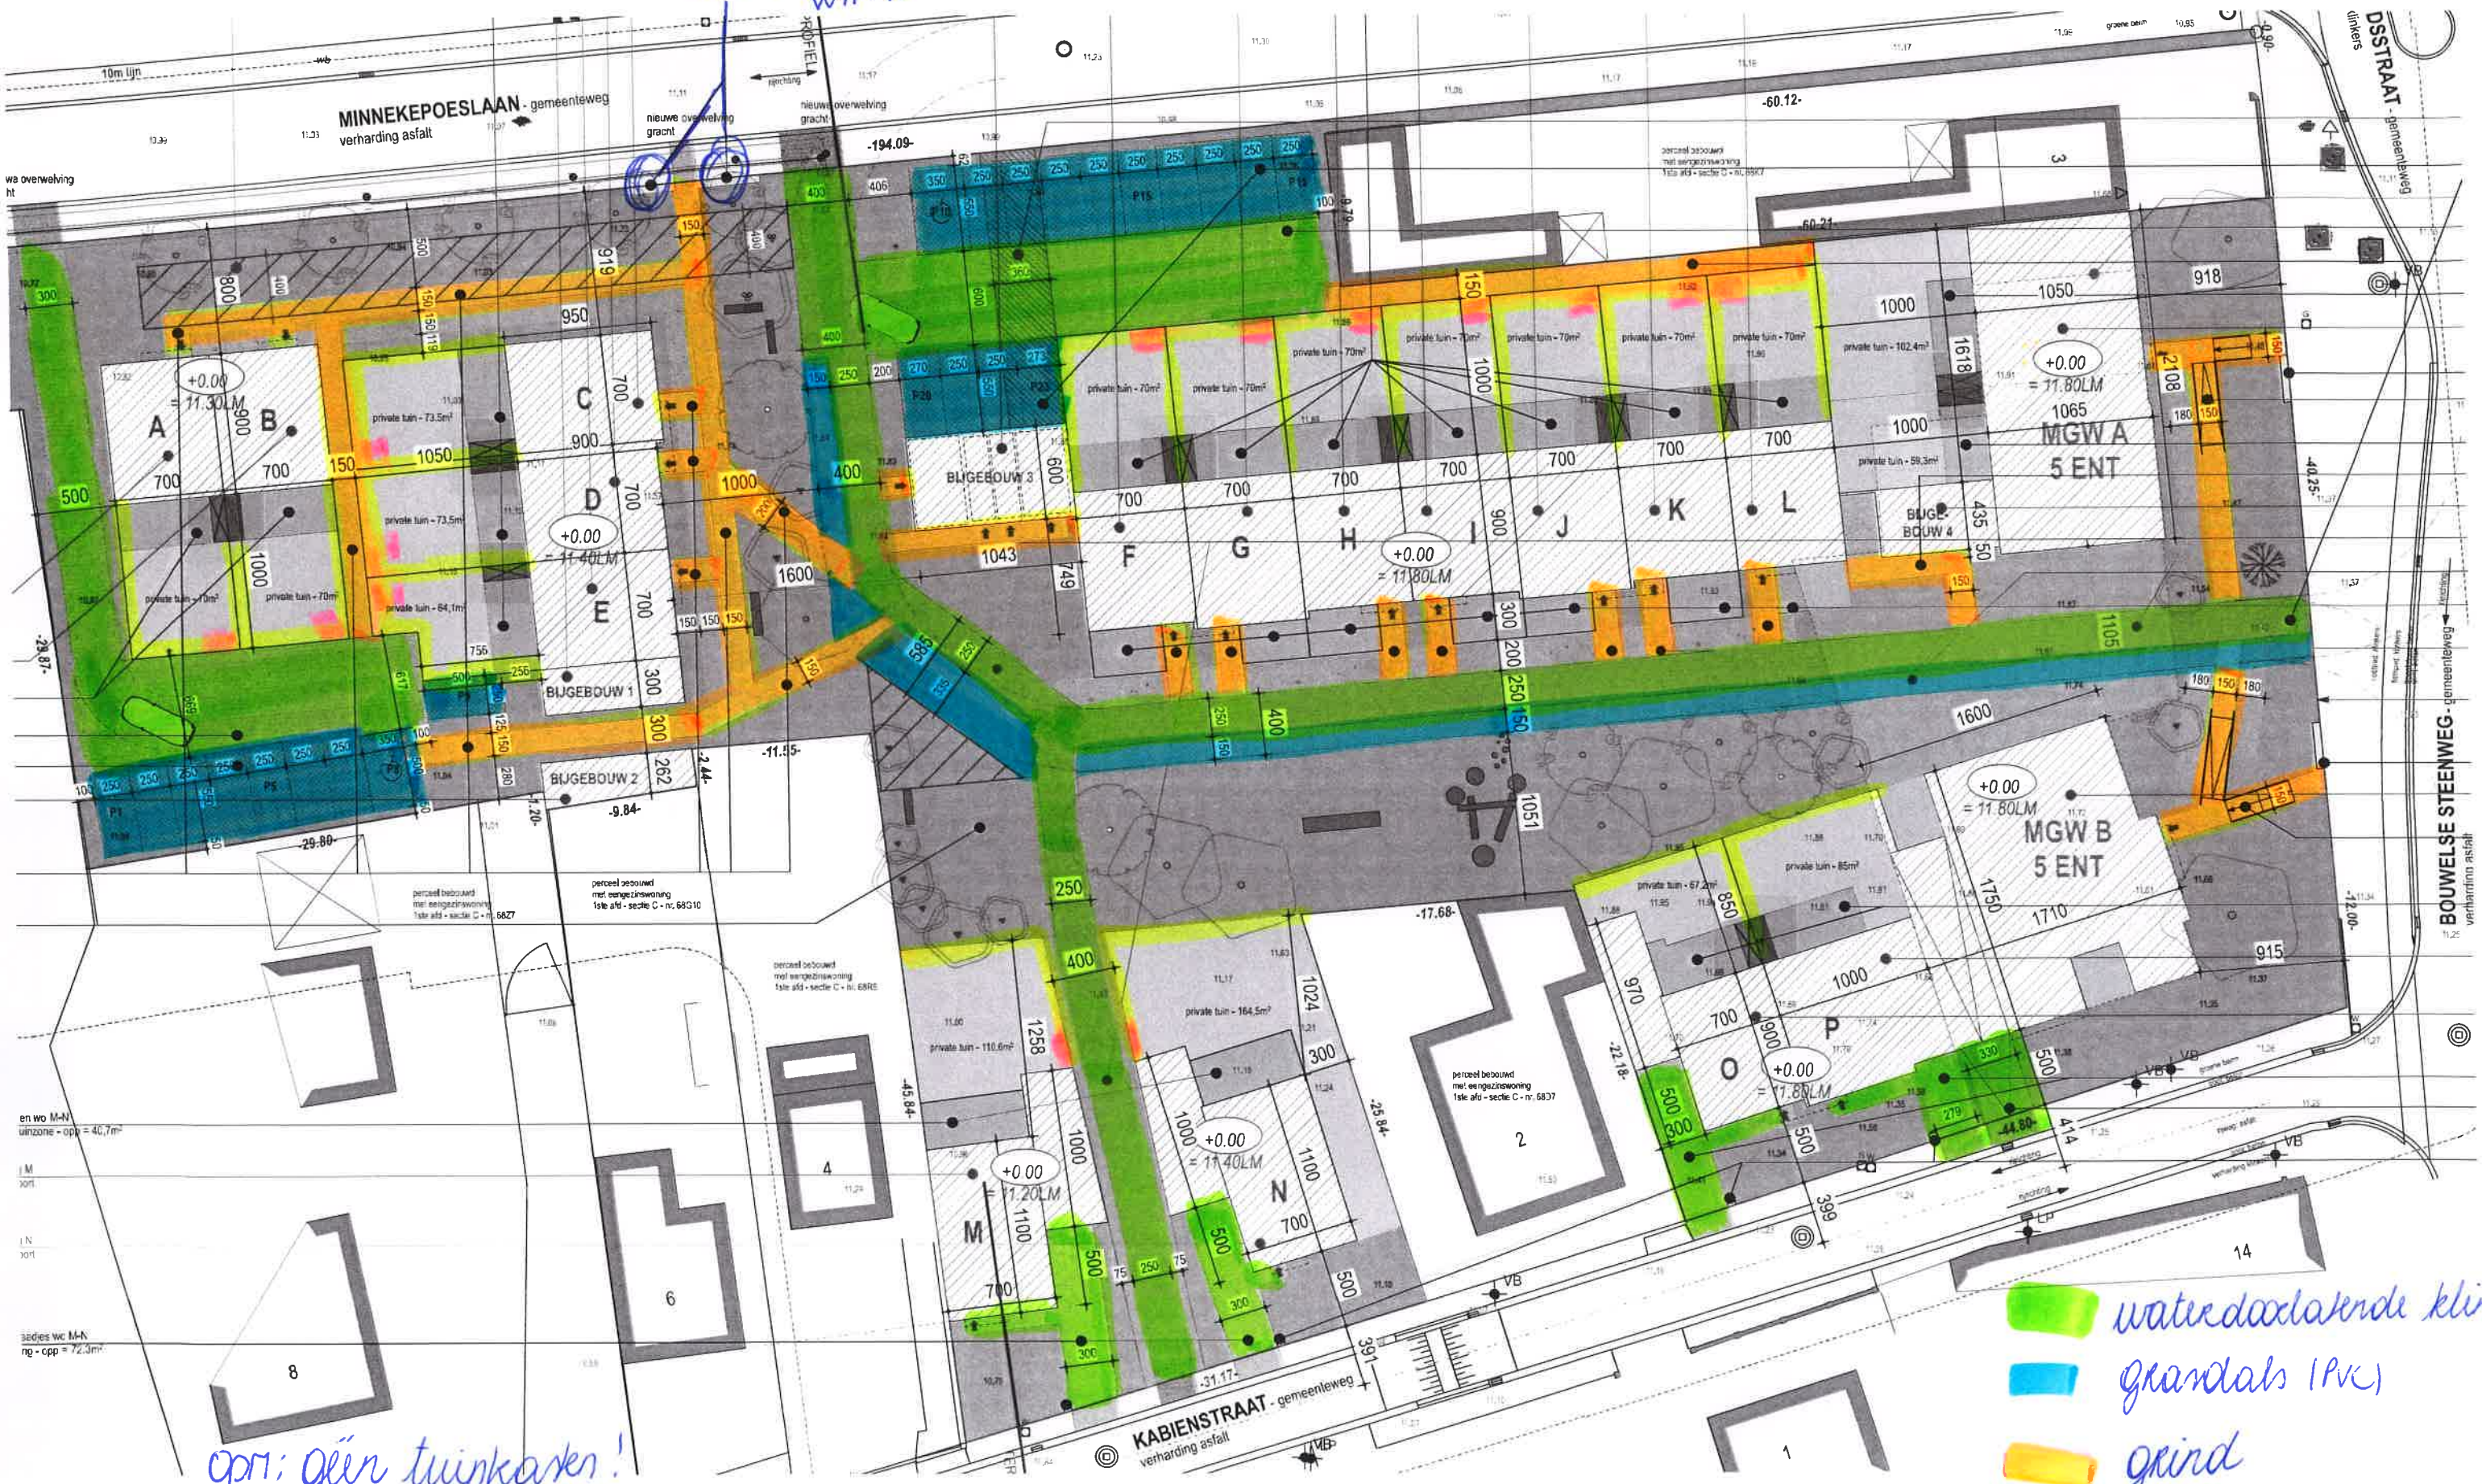

opri: geen tuinkarken!

-  waterdovlakende klinker
-  grondals (Pvc)
-  grind
-  poortje
-  draadafpluiging

en wo M-N  
uitzone - opp = 40,7m<sup>2</sup>

I M  
1011

I N  
1011

3e dries Wc M-N  
ng - cpp = 72,3m<sup>2</sup>

BOUWSEL STEENWEG - gemeenteweg  
verharding asfalt

DS STRAAT - gemeenteweg  
linkers