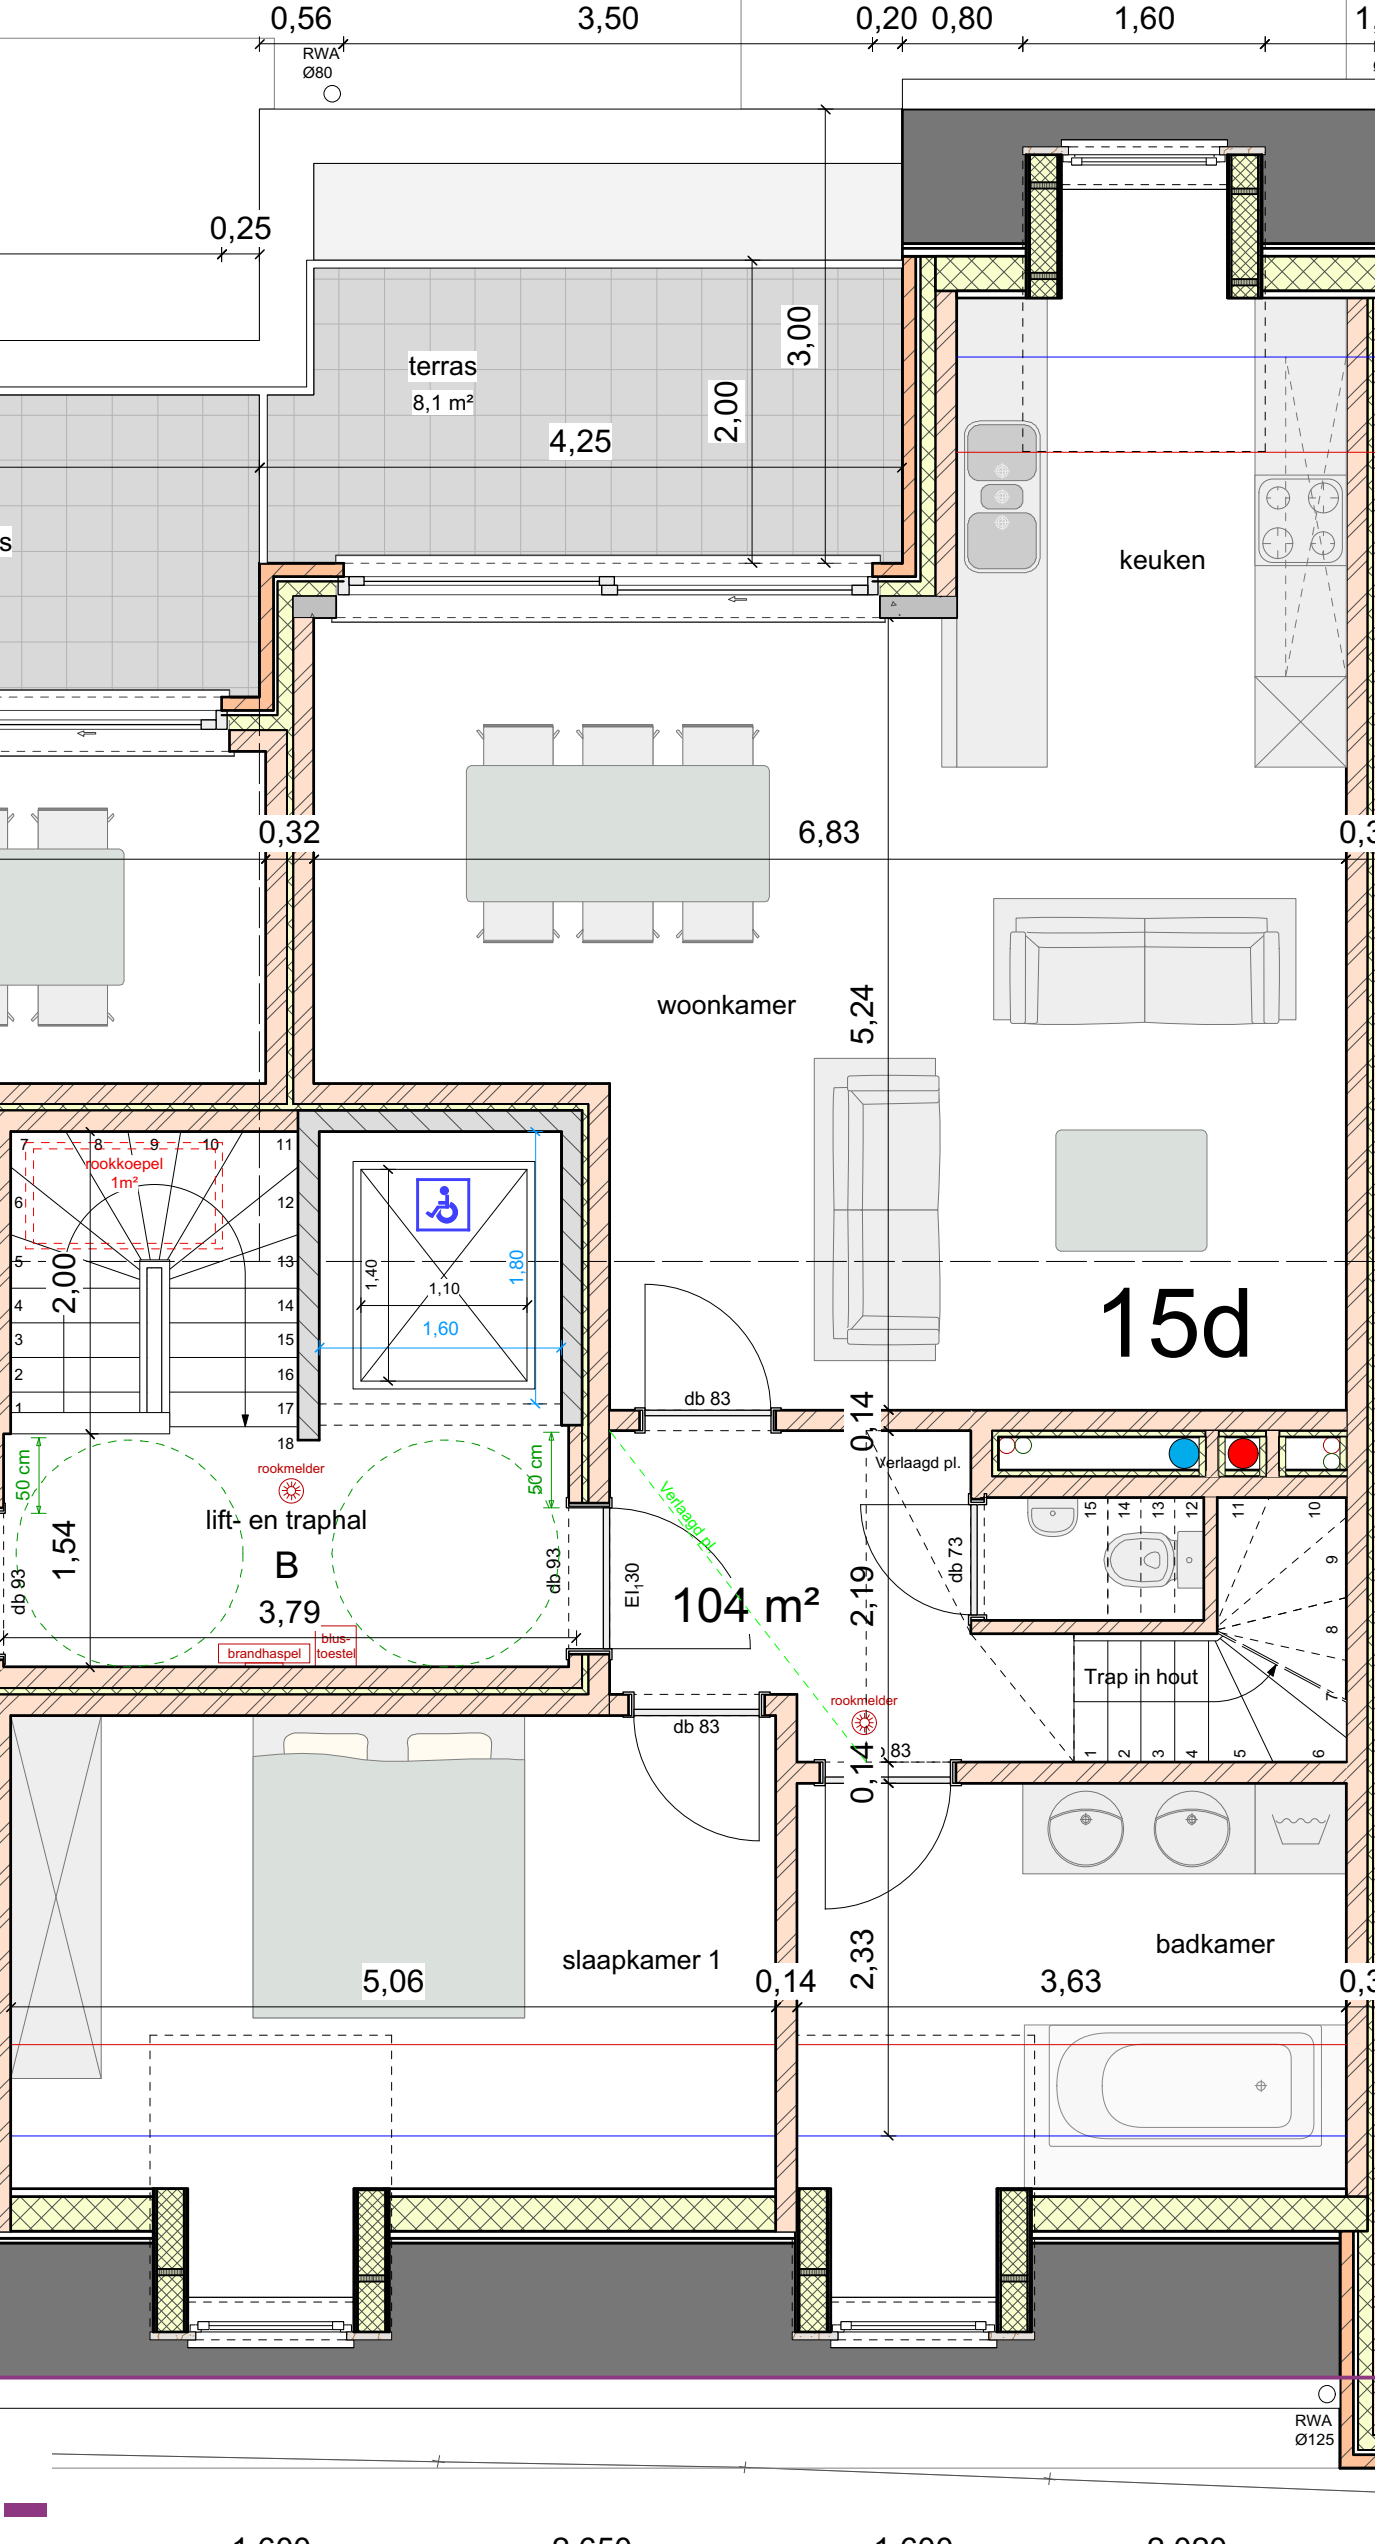
0,56
3,50
0,20
0,80
1,60
RWA
Ø80
0,25
terras
8,1 m²
4,25
2,00
3,00
keuken
0,32
6,83
woonkamer
5,24
15d
rookkoepel
1m²
2,00
1,40
1,10
1,80
1,60
db 83
0,14
Verlaagd pl.
rookmelder
50 cm
50 cm
lift- en traphal
B
3,79
1,54
db 93
db 93
El30
104 m²
db 73
2,19
Trap in hout
brandhaspel
blus-
toestel
rookmelder
db 83
0,14
83
slaapkamer 1
5,06
0,14
2,33
badkamer
3,63
RWA
Ø125