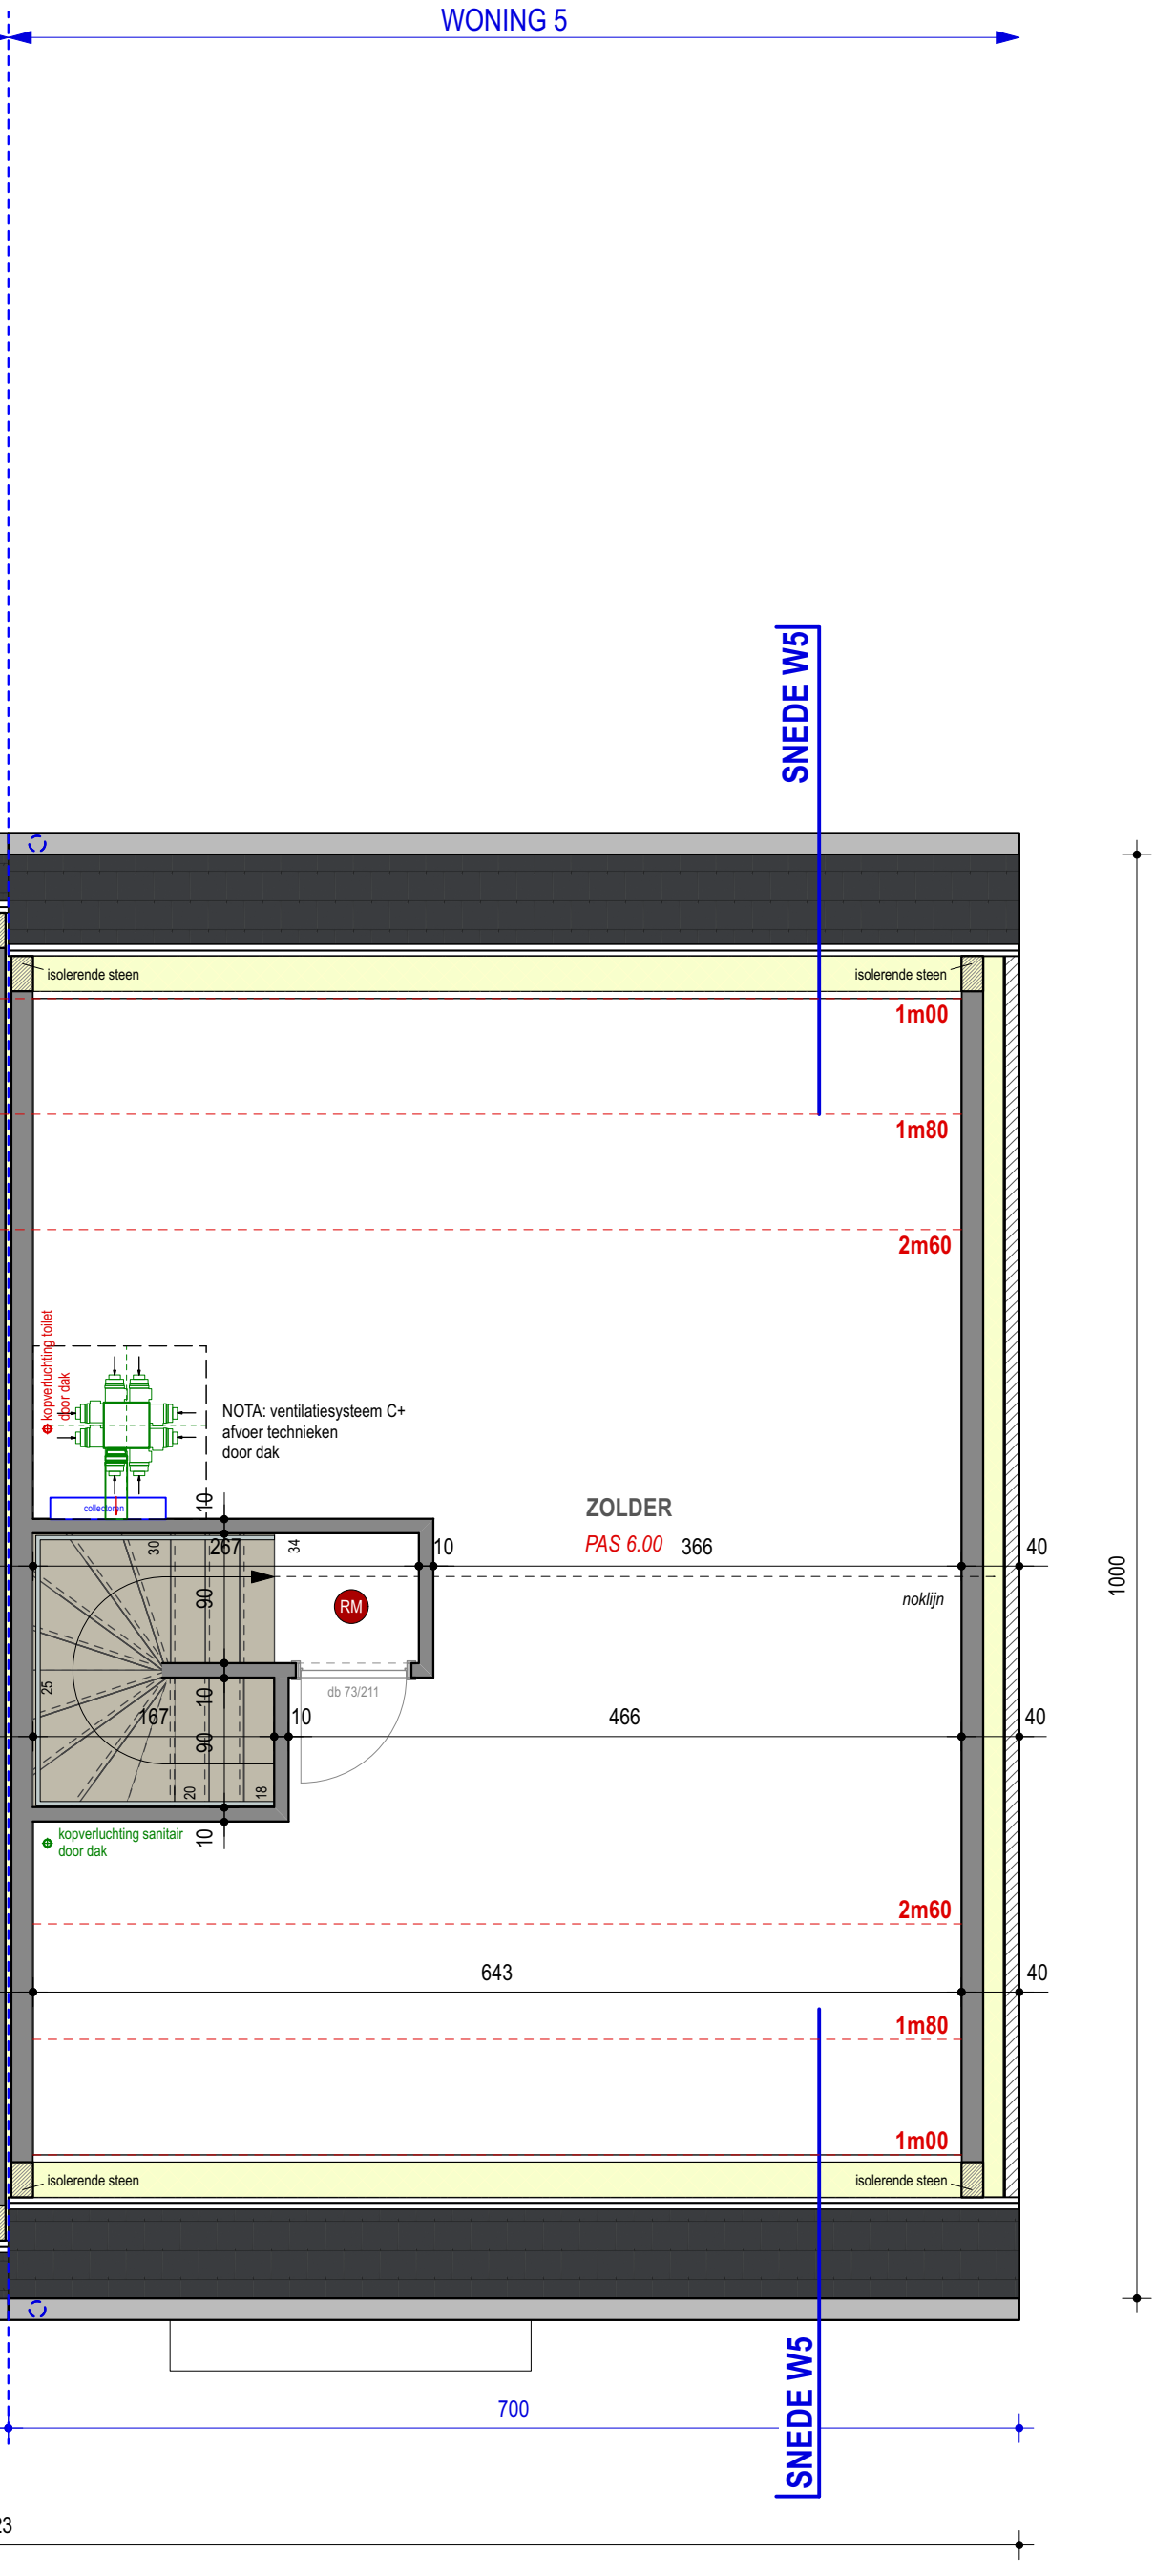

WONING 5
SNEDE W5
isolerende steen
isolerende steen
1m00
1m80
2m60
kopverluchting toilet door dak
NOTA: ventilatiesysteem C+
afvoer technieken
door dak
collectoren
ZOLDER
PAS 6.00
366
40
noklijn
1000
267
10
30
34
90
RM
25
167
10
90
20
18
db 73/211
10
466
40
kopverluchting sanitair door dak
2m60
643
40
1m80
1m00
isolerende steen
isolerende steen
700
SNEDE W5