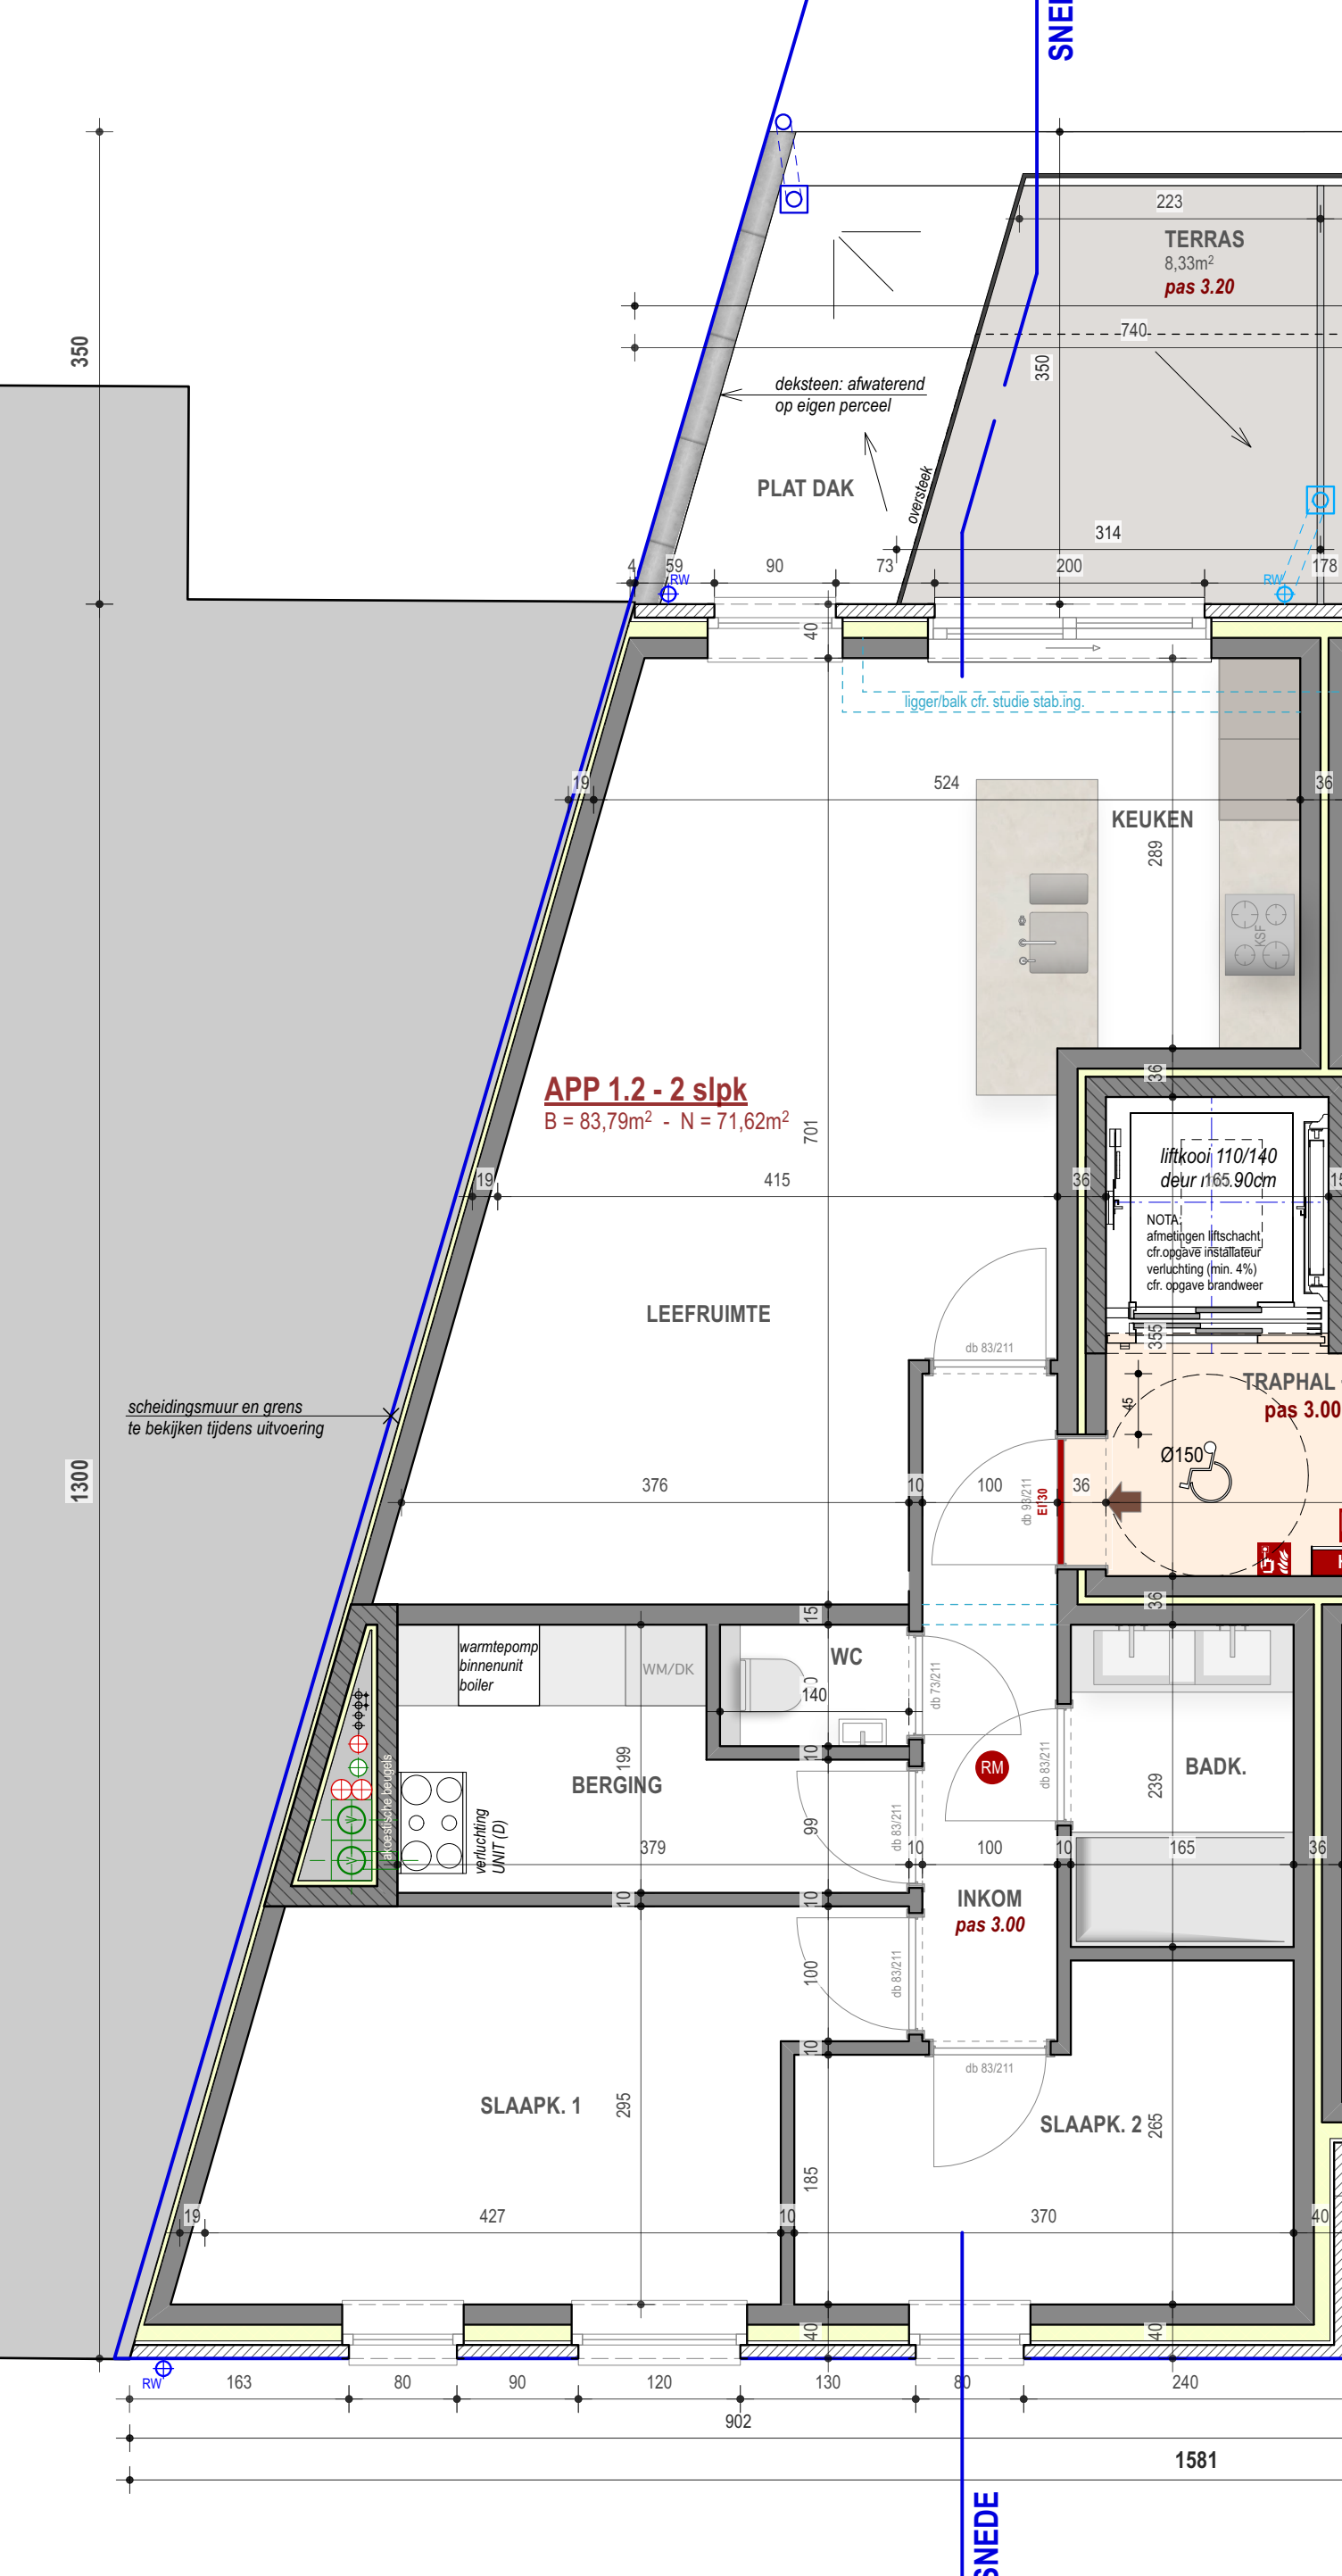

SNEDE
TERRAS
8,33m²
pas 3.20
PLAT DAK
dekstеen: afwaterend
op eigen perceel
oversteek
ligger/balk cfr. studie stab.ing.
KEUKEN
APP 1.2 - 2 slpk
B = 83,79m² - N = 71,62m²
LEEFRUIMTE
liftkooi 110/140
deur 165.90cm
NOTA:
afmetingen liftschacht
cfr.opgave installateur
verluchting (min. 4%)
cfr. opgave brandweer
TRAPHAL
pas 3.00
Ø150
scheidingsmuur en grens
te bekijken tijdens uitvoering
warmtepomp
binnenunit
boiler
WM/DK
WC
BERGING
verluchting
UNIT (D)
BADK.
INKOM
pas 3.00
SLAAPK. 1
SLAAPK. 2
RW
RM
1300
350
1581
SNEDE