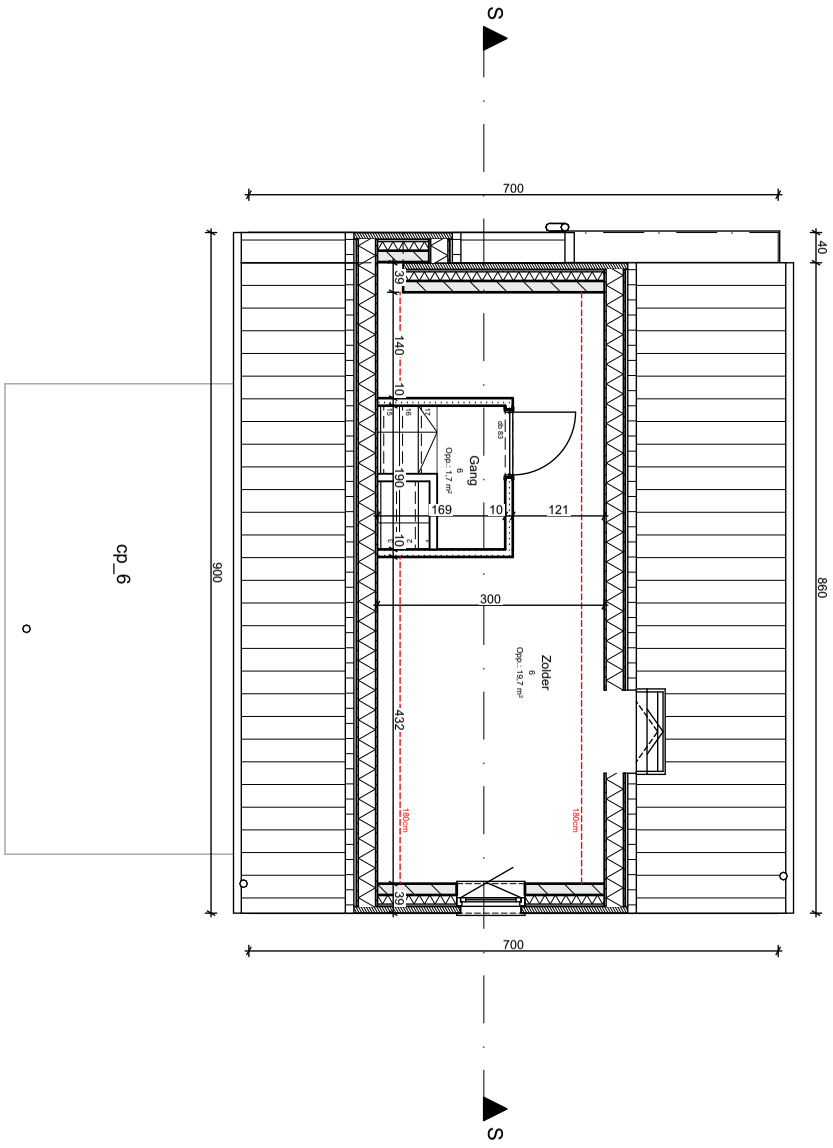

PROJECT:	**Bouwen van 15 eengezinswoningen**			ARCHITECTENBURO LOUIS CARON	
BOUWPLAATS:	**Kapelstraat 14 - 2520 Broechem** **3e afd., sectie B, nr 74n2**				
Plannr.: **215**	**Tweede verdieping 6**	**Maatvoering:** **[cm]**	**Schaal:** **1:100**	**Datum:** **15/02/2024**	