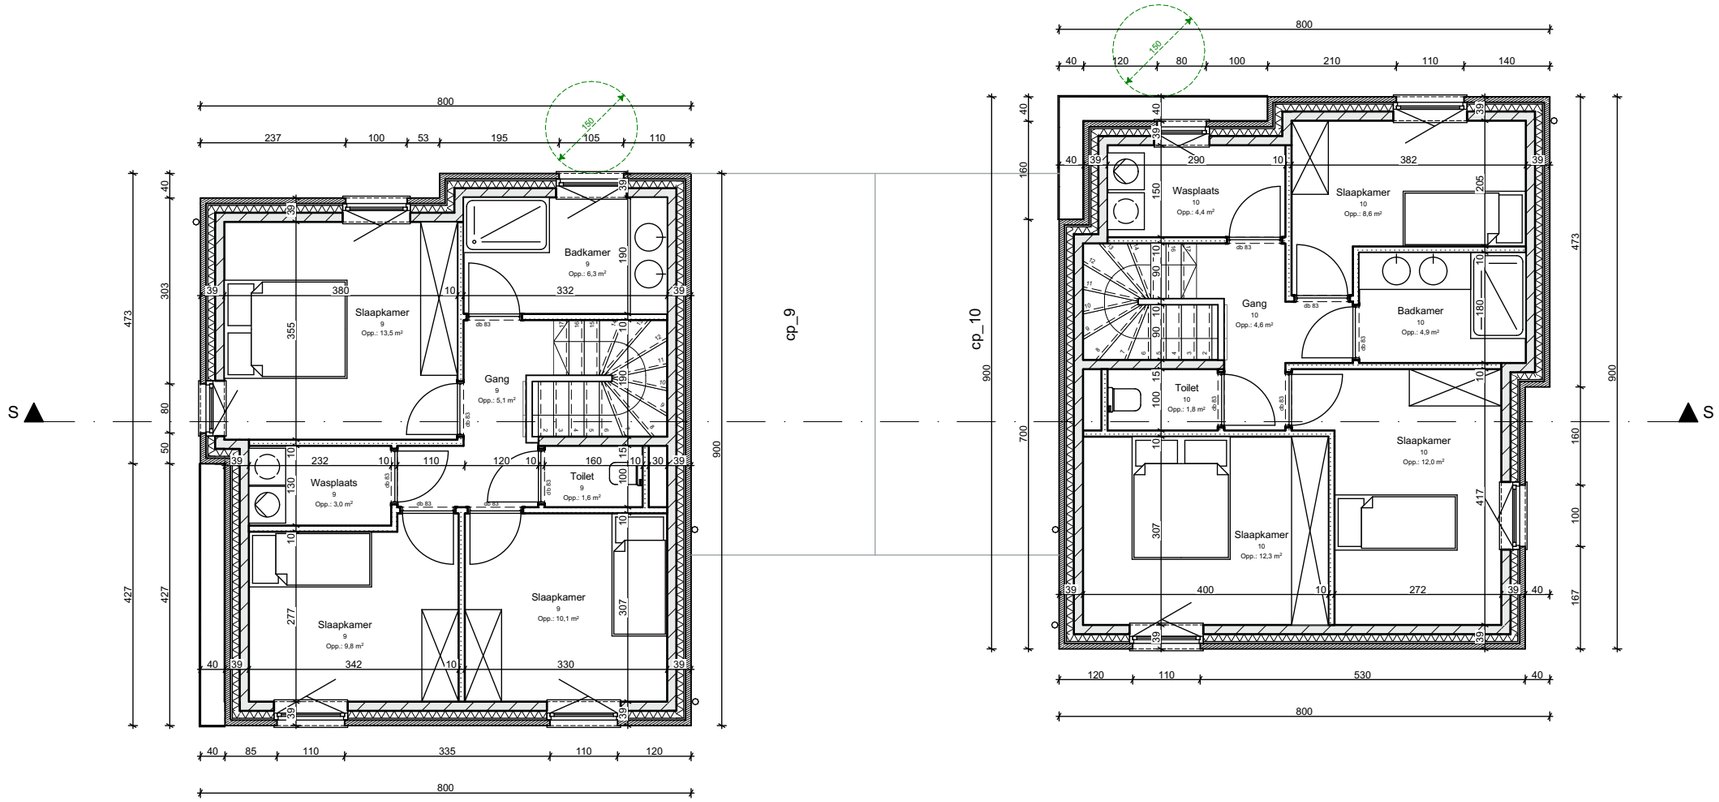

1m 2m 3m 4m 5m 6m

PROJECT:	**Bouwen van 15 eengezinswoningen**			ARCHITECTENBURO LOUIS CARON
BOUWPLAATS:	**Kapelstraat 14 - 2520 Broechem** **3e afd., sectie B, nr 74n2**			
Plannr.: 222	**Eerste verdieping 9-10**	**Maatvoering: [cm]**	**Schaal: 1:100**	**Datum: 15/02/2024**