



W - FUNDERING / RIOLERING
nieuwe toestand - schaal 1/50



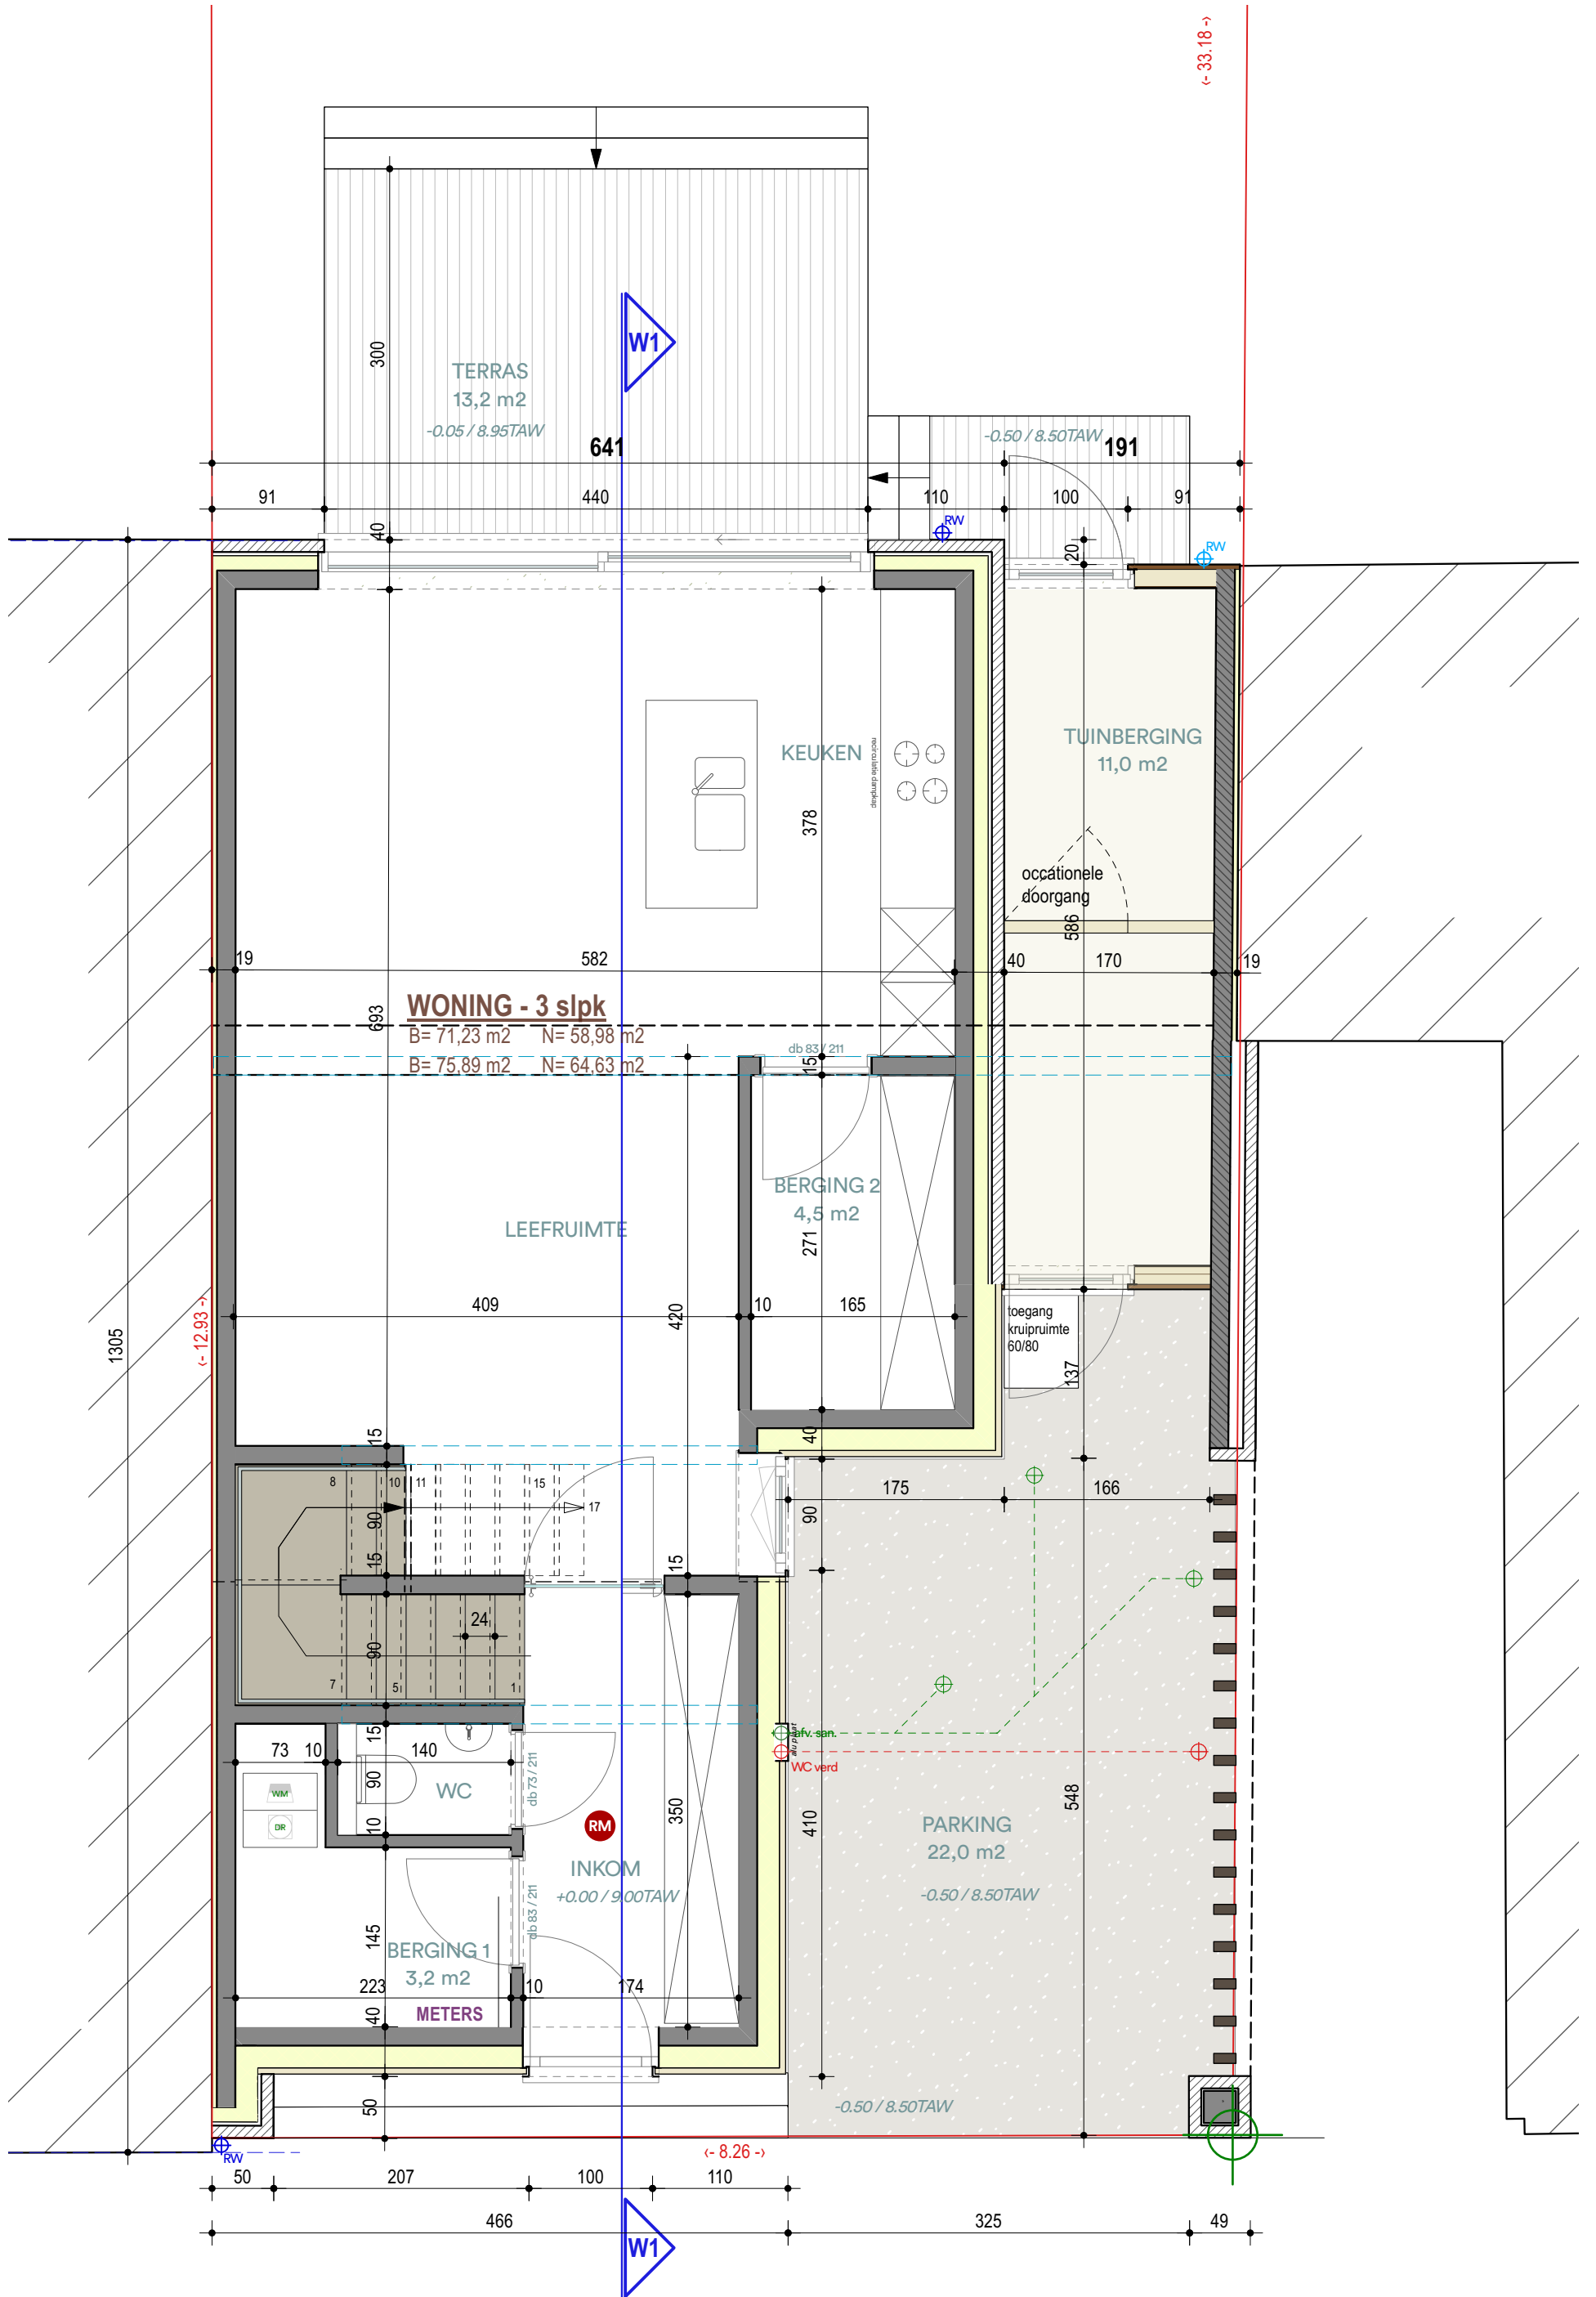


W - GELIJKVLOERS
 nieuwe toestand - schaal 1/50



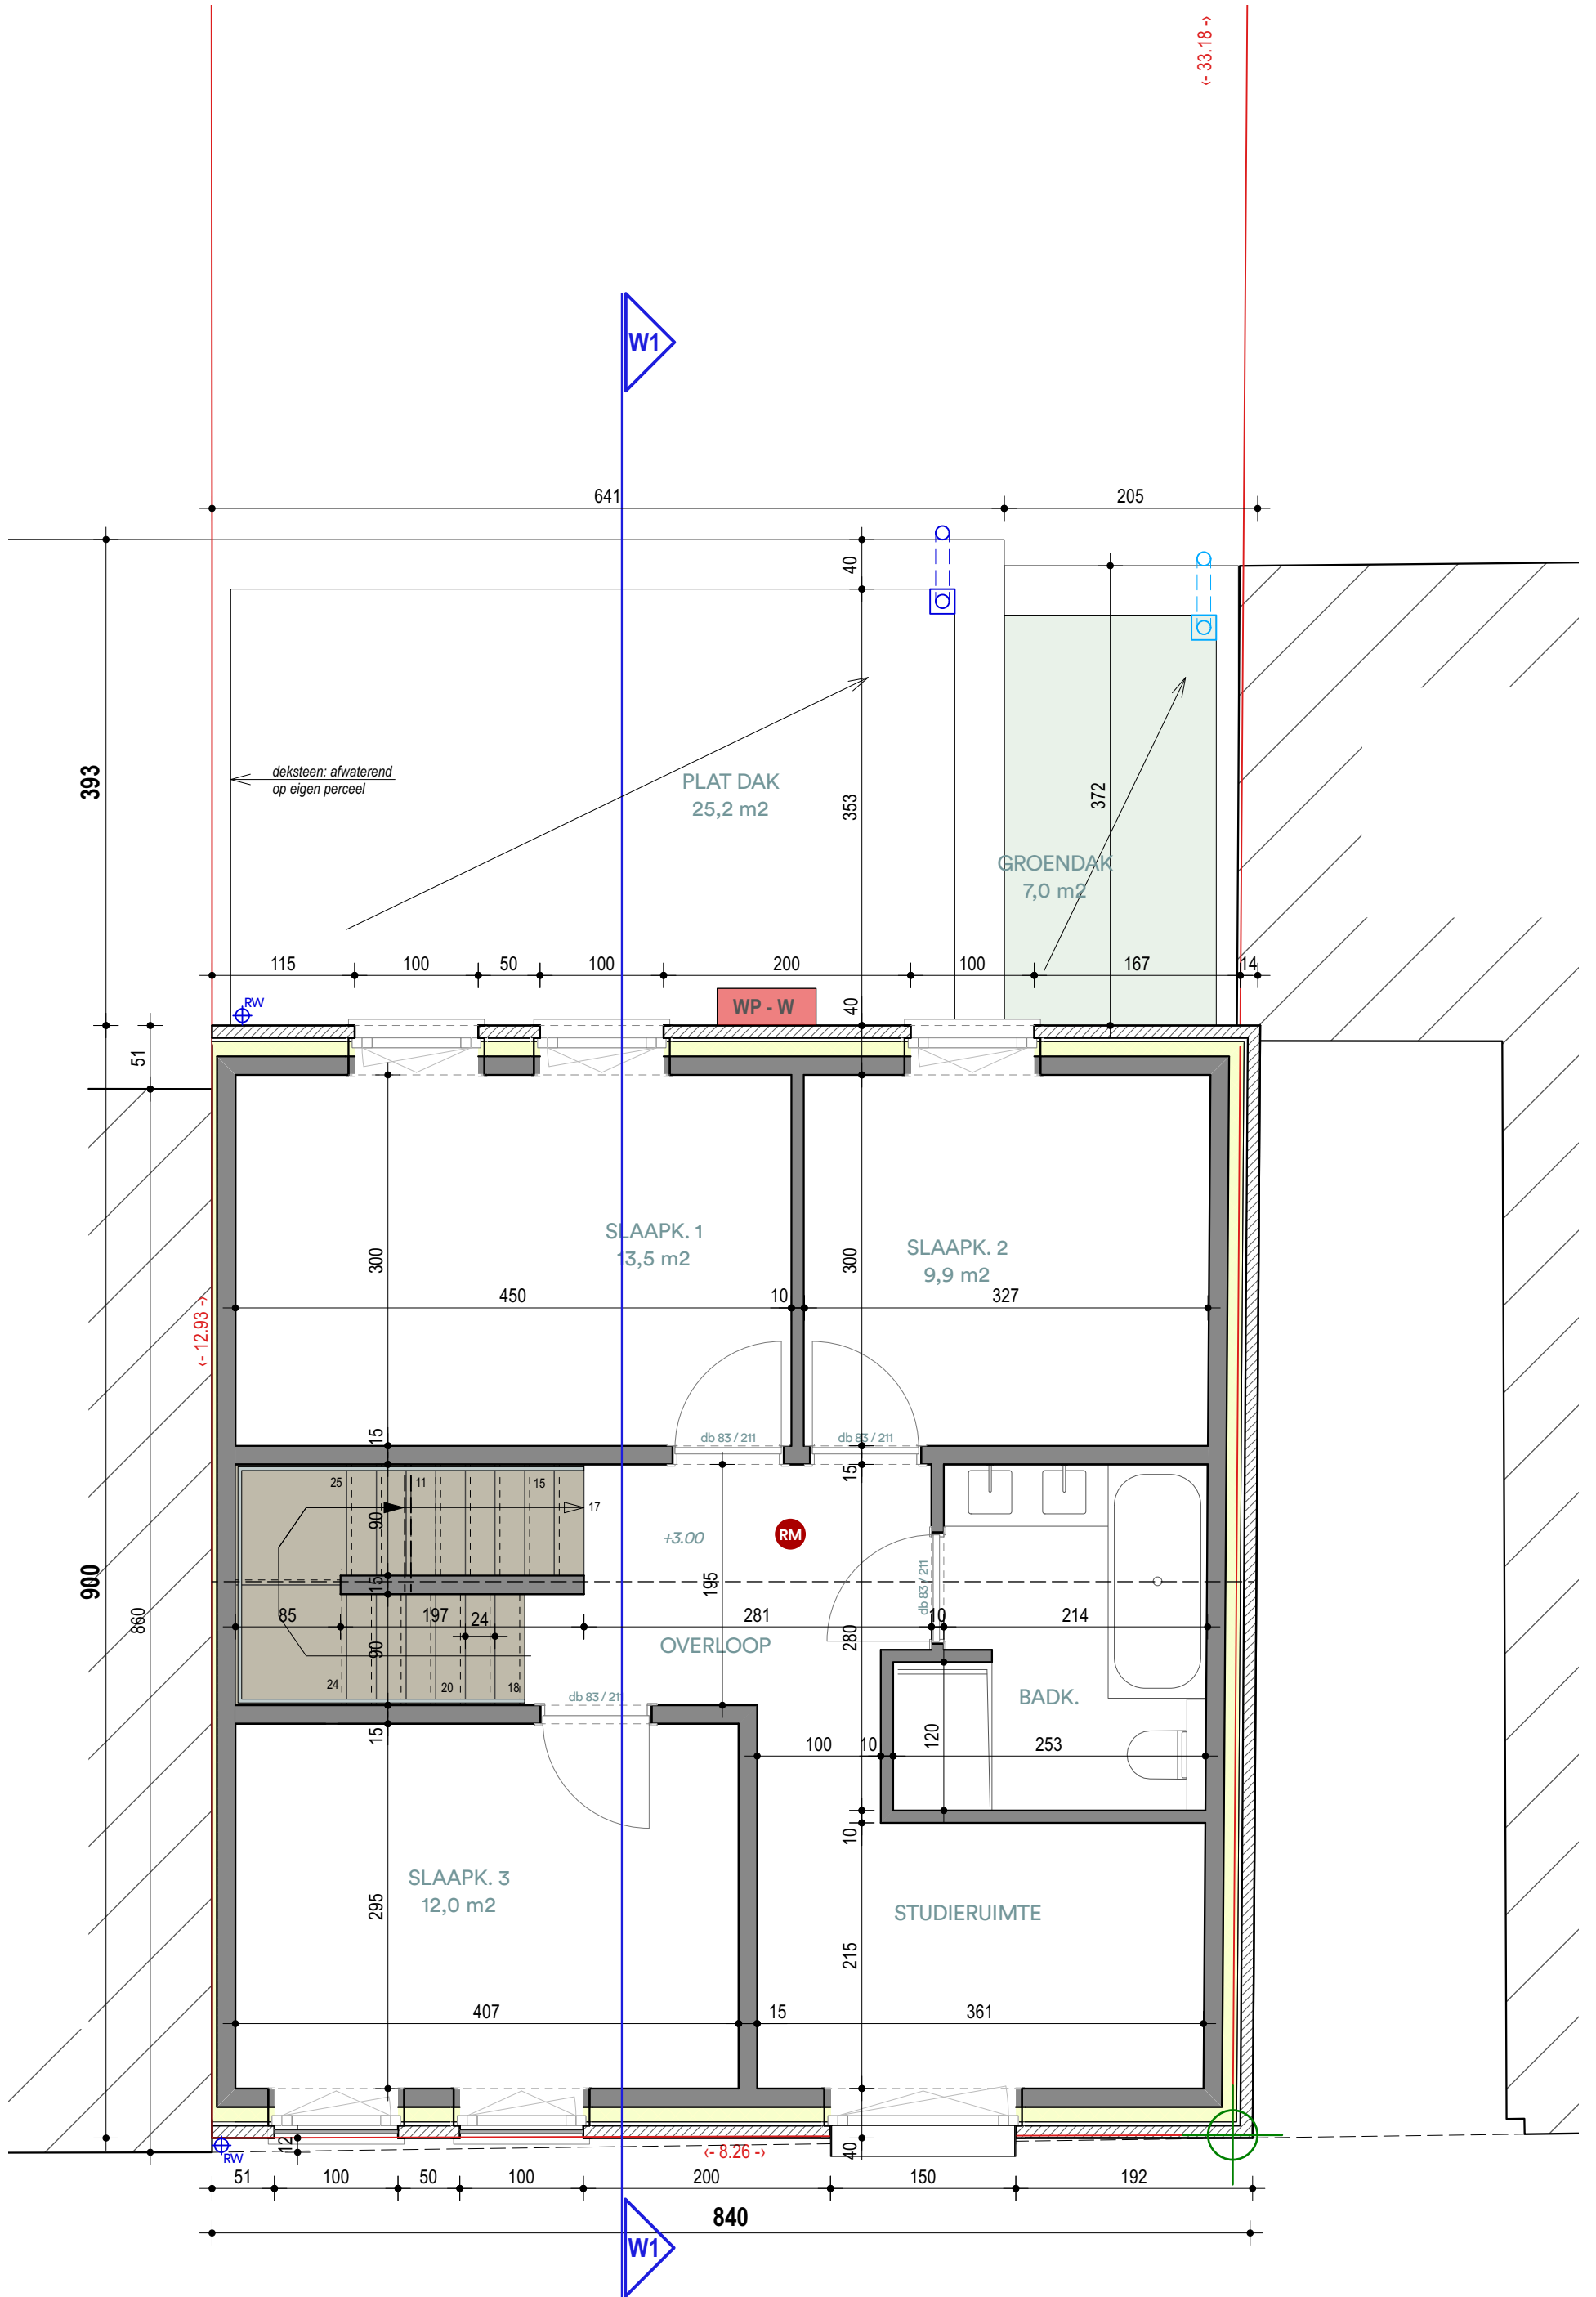

W - 1ste VERDIEPING
 nieuwe toestand - schaal 1/50



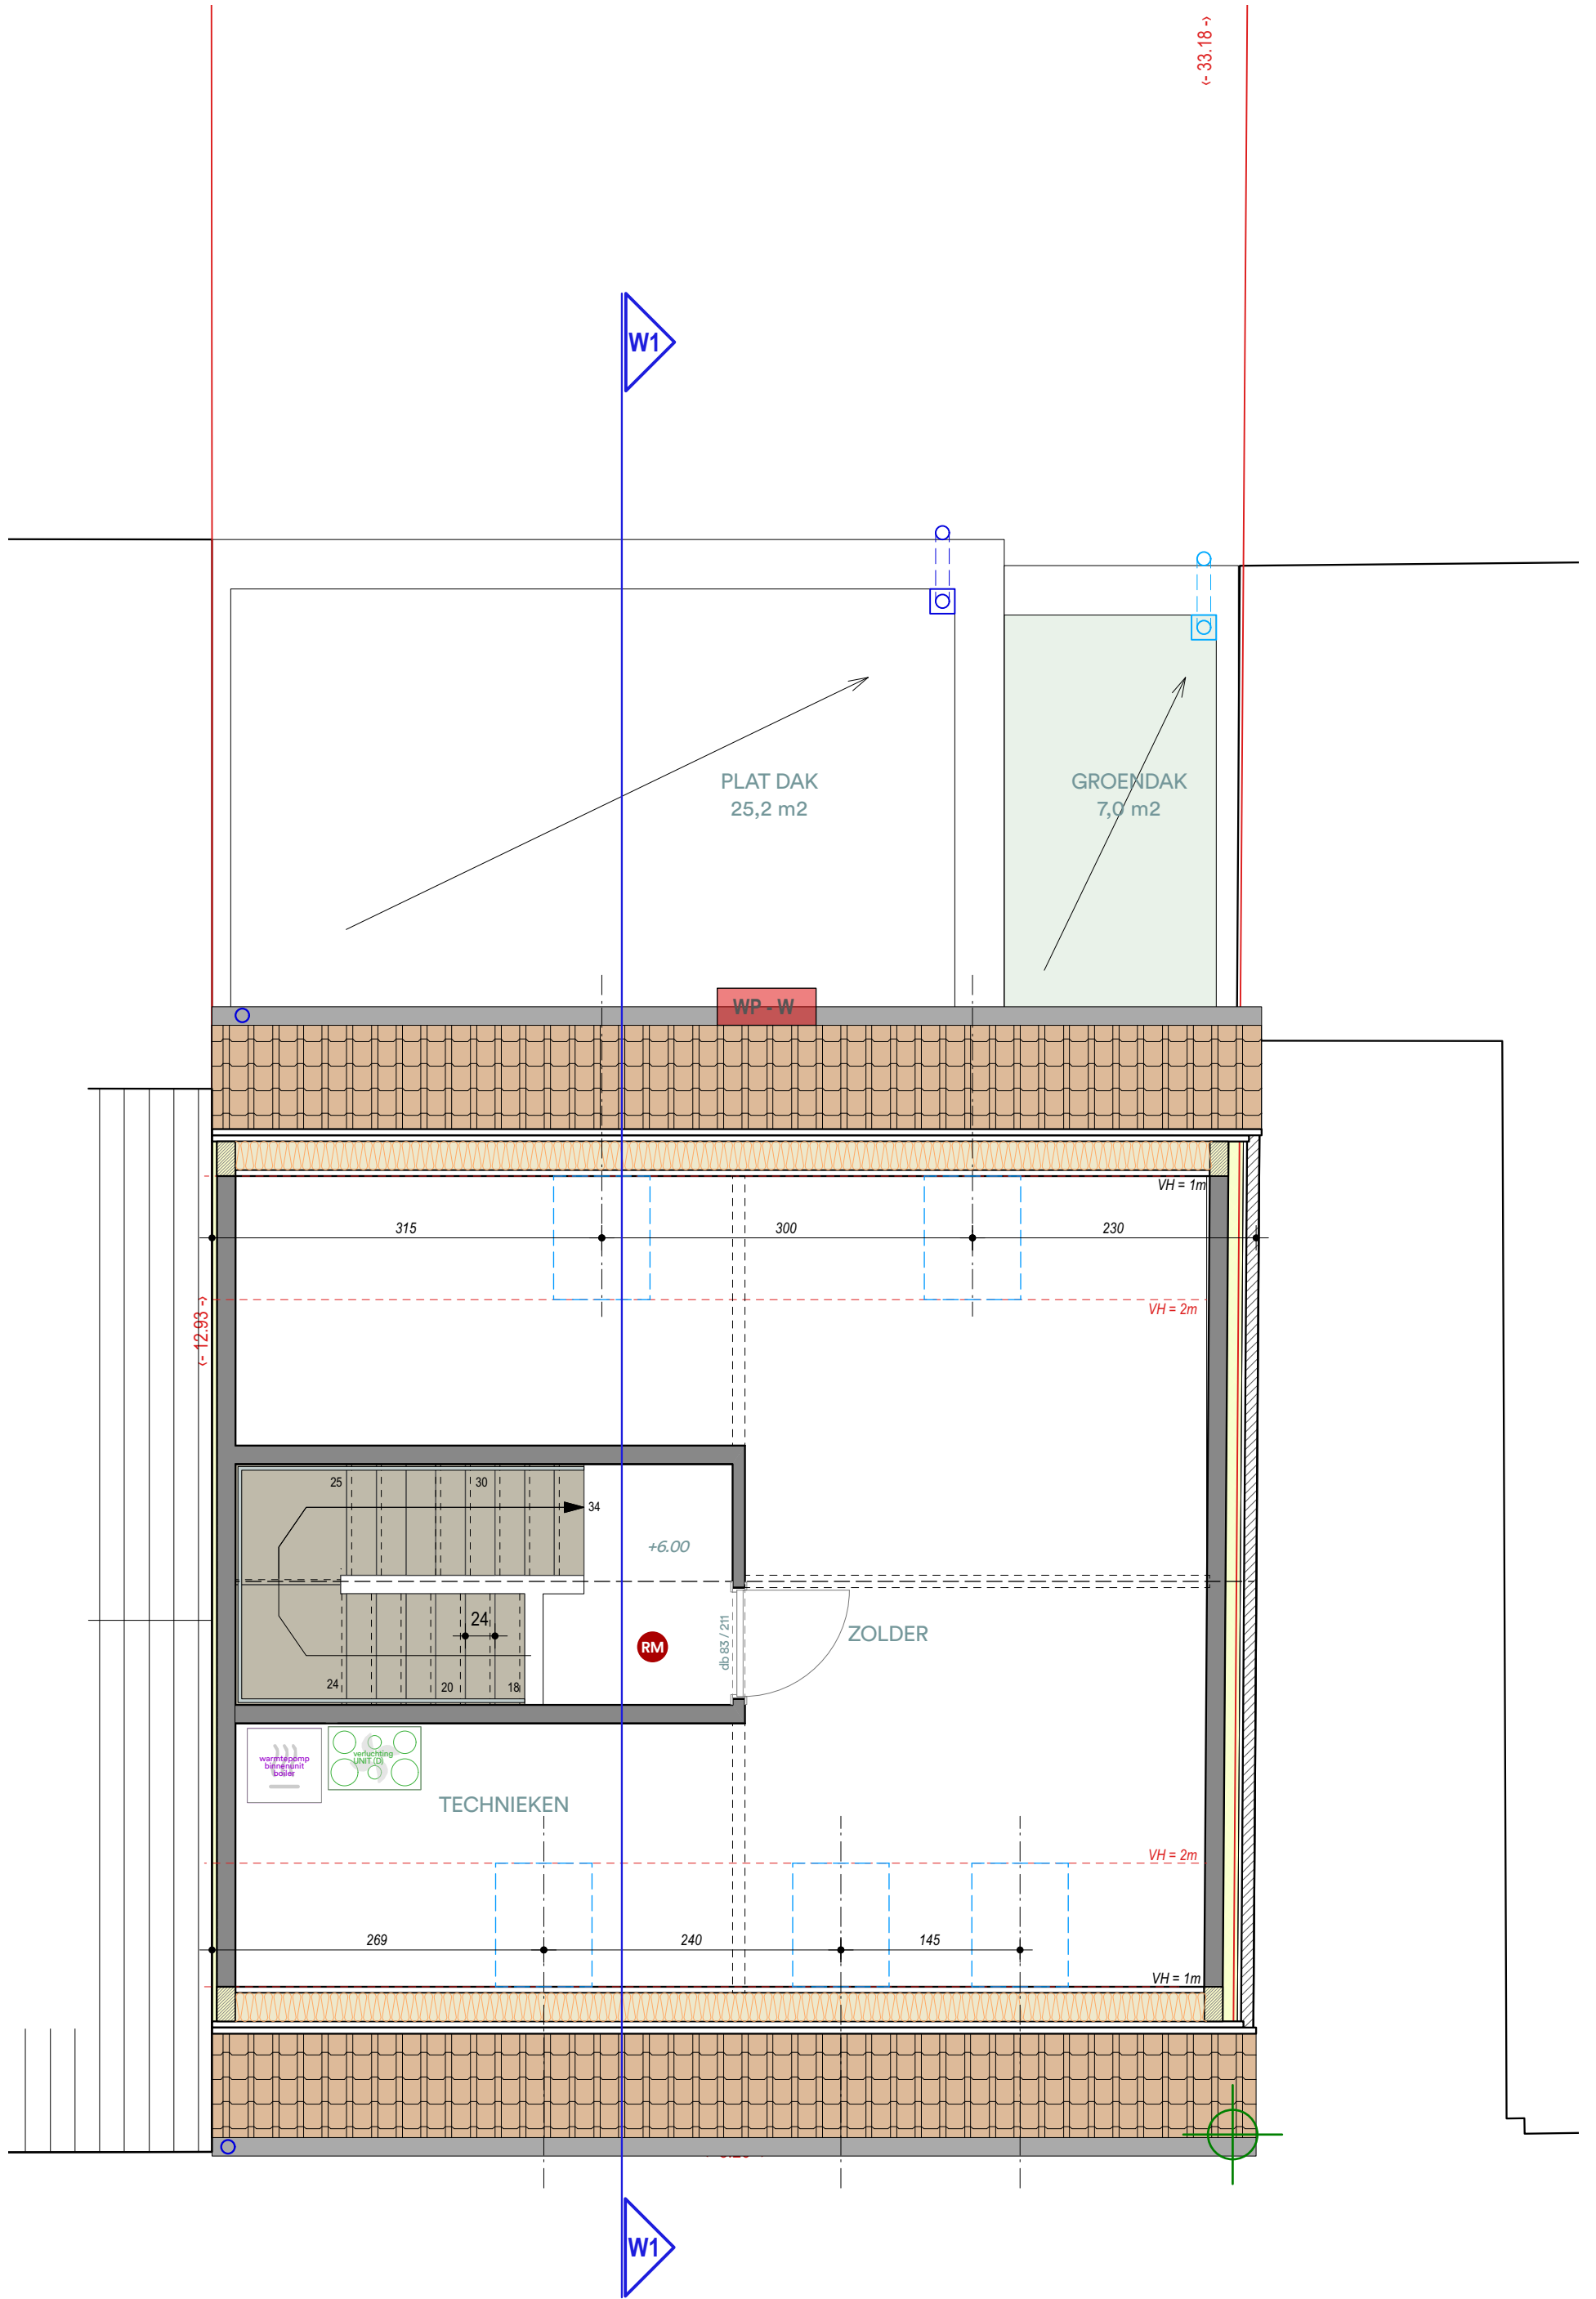

W - DAKVERDIEPING
 nieuwe toestand - schaal 1/50

0 1 2m
 SCHAALVERDELING

