INPLANTINGSPLAN
Nieuwe toestand
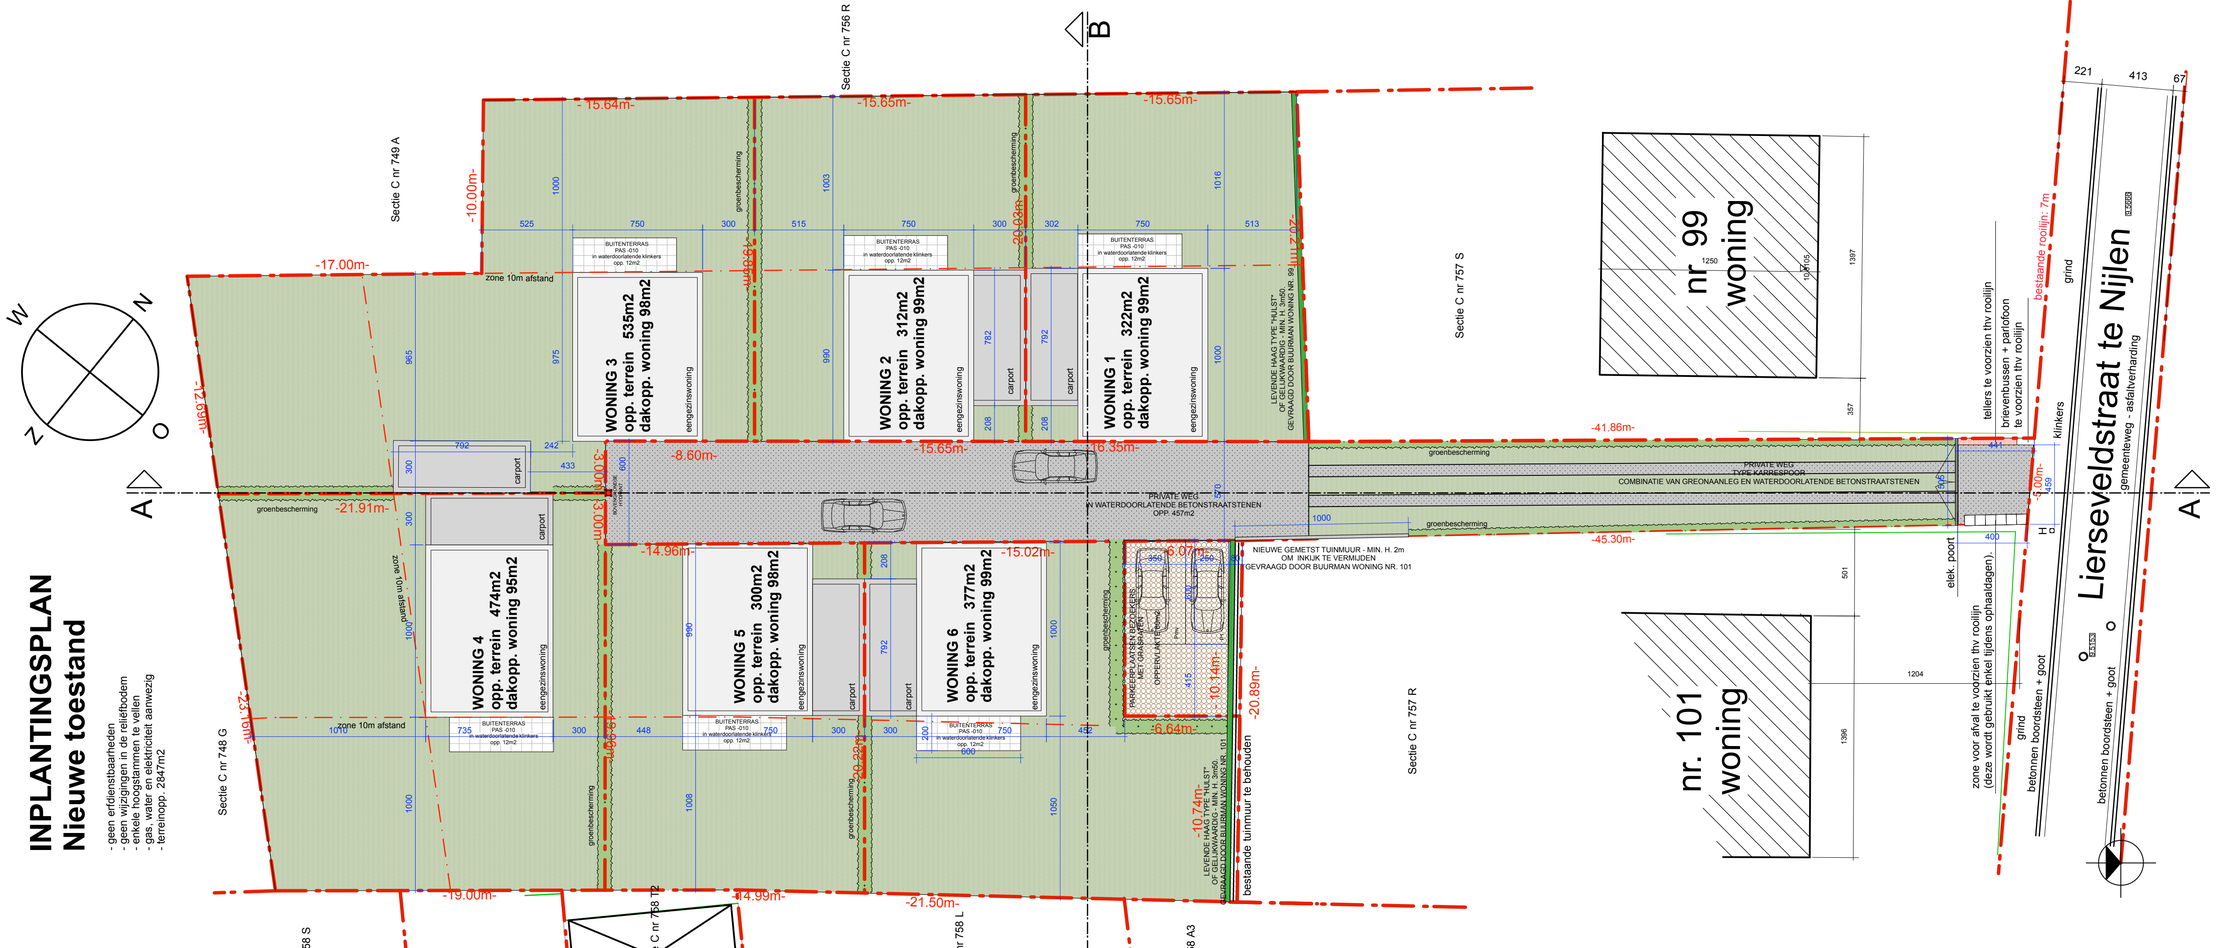
- geen erfdienstbaarheden
- geen wijzigingen in de reliëfbodem
- enkele hoogstammen te vellen
- gas, water en elektriciteit aanwezig
- terreinopp. 2847m2