

AFBAKENINGSPLAN

GEMEENTE NIJLEN (Bevel)

Schooldijk

2de afd. SECT A nrs.88 B, 87 X2, 361 M,

LANDTEC bvba

Schooldijk 22B, 2560 Bevel


tel: 0486/41 36 51

Email: wim.peers@telenet.be




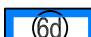
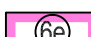
dd. 17/01/2024

Wim Peers

Landmeter-expert, bevestigd door de Rechtbank van Eerste Aanleg van Antwerpen
Inschrijvingsnummer tableau : LAN 081379

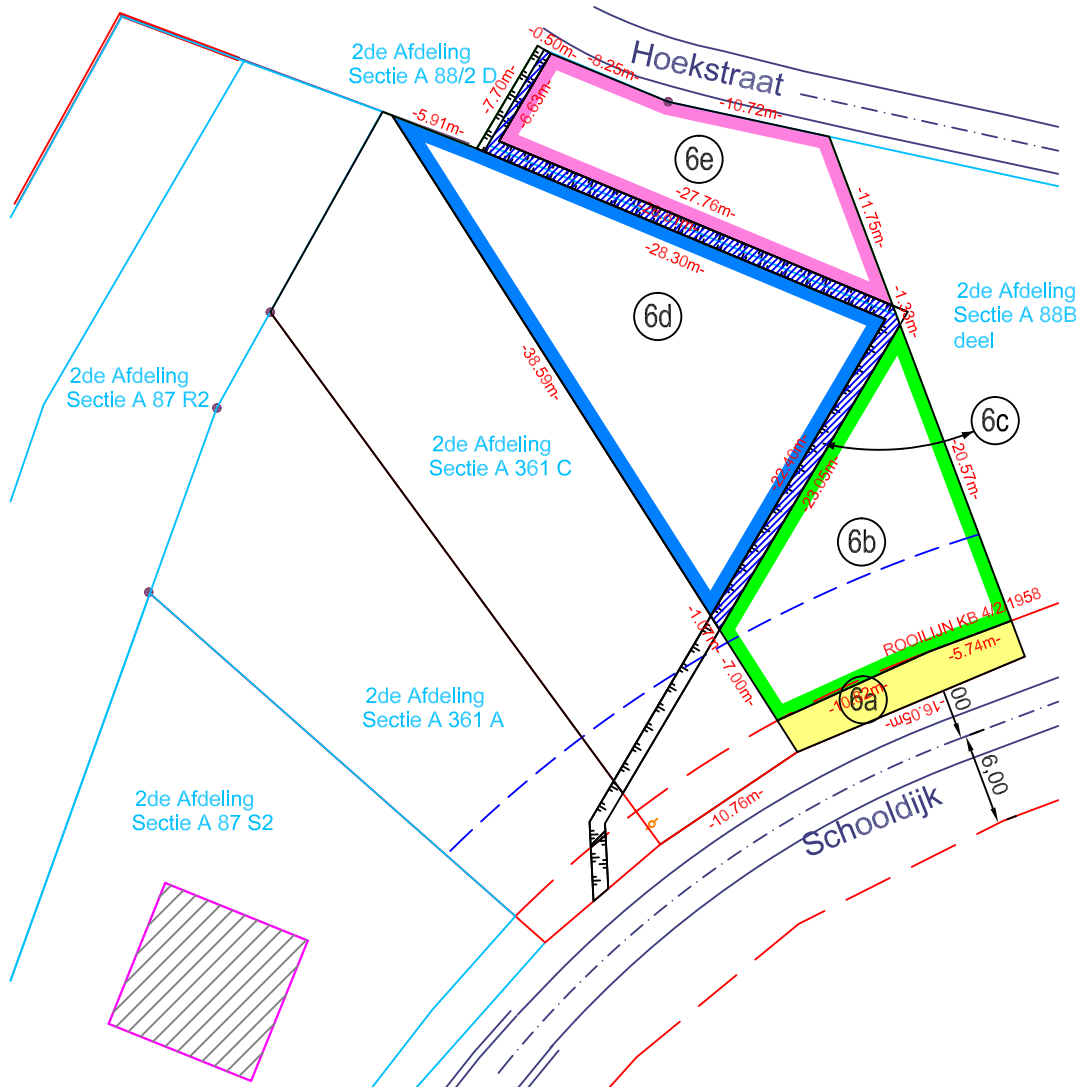


Oppervlakte loten:

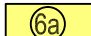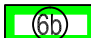-  2de Afd. Sect. A 88 B/deel: 41,80 m² (grondafstand)
-  2de Afd. Sect. A 361 D: 239,95 m²
-  2de Afd. Sect. A 361 M/deel: 54,30 m²
-  2de Afd. Sect. A 87 X2: 387 m²
-  2de Afd. Sect. A 88 B/deel: 171,70 m²

Samenstelling der loten:

Lot 6b + lot 6c + lot 6d + lot 6e = 853 m²

Deeloten vormen lot 6 uit goedgekeurde verkaveling 011/025 dd 2/1/1968

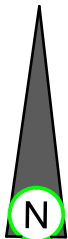

Schaal 1/500