
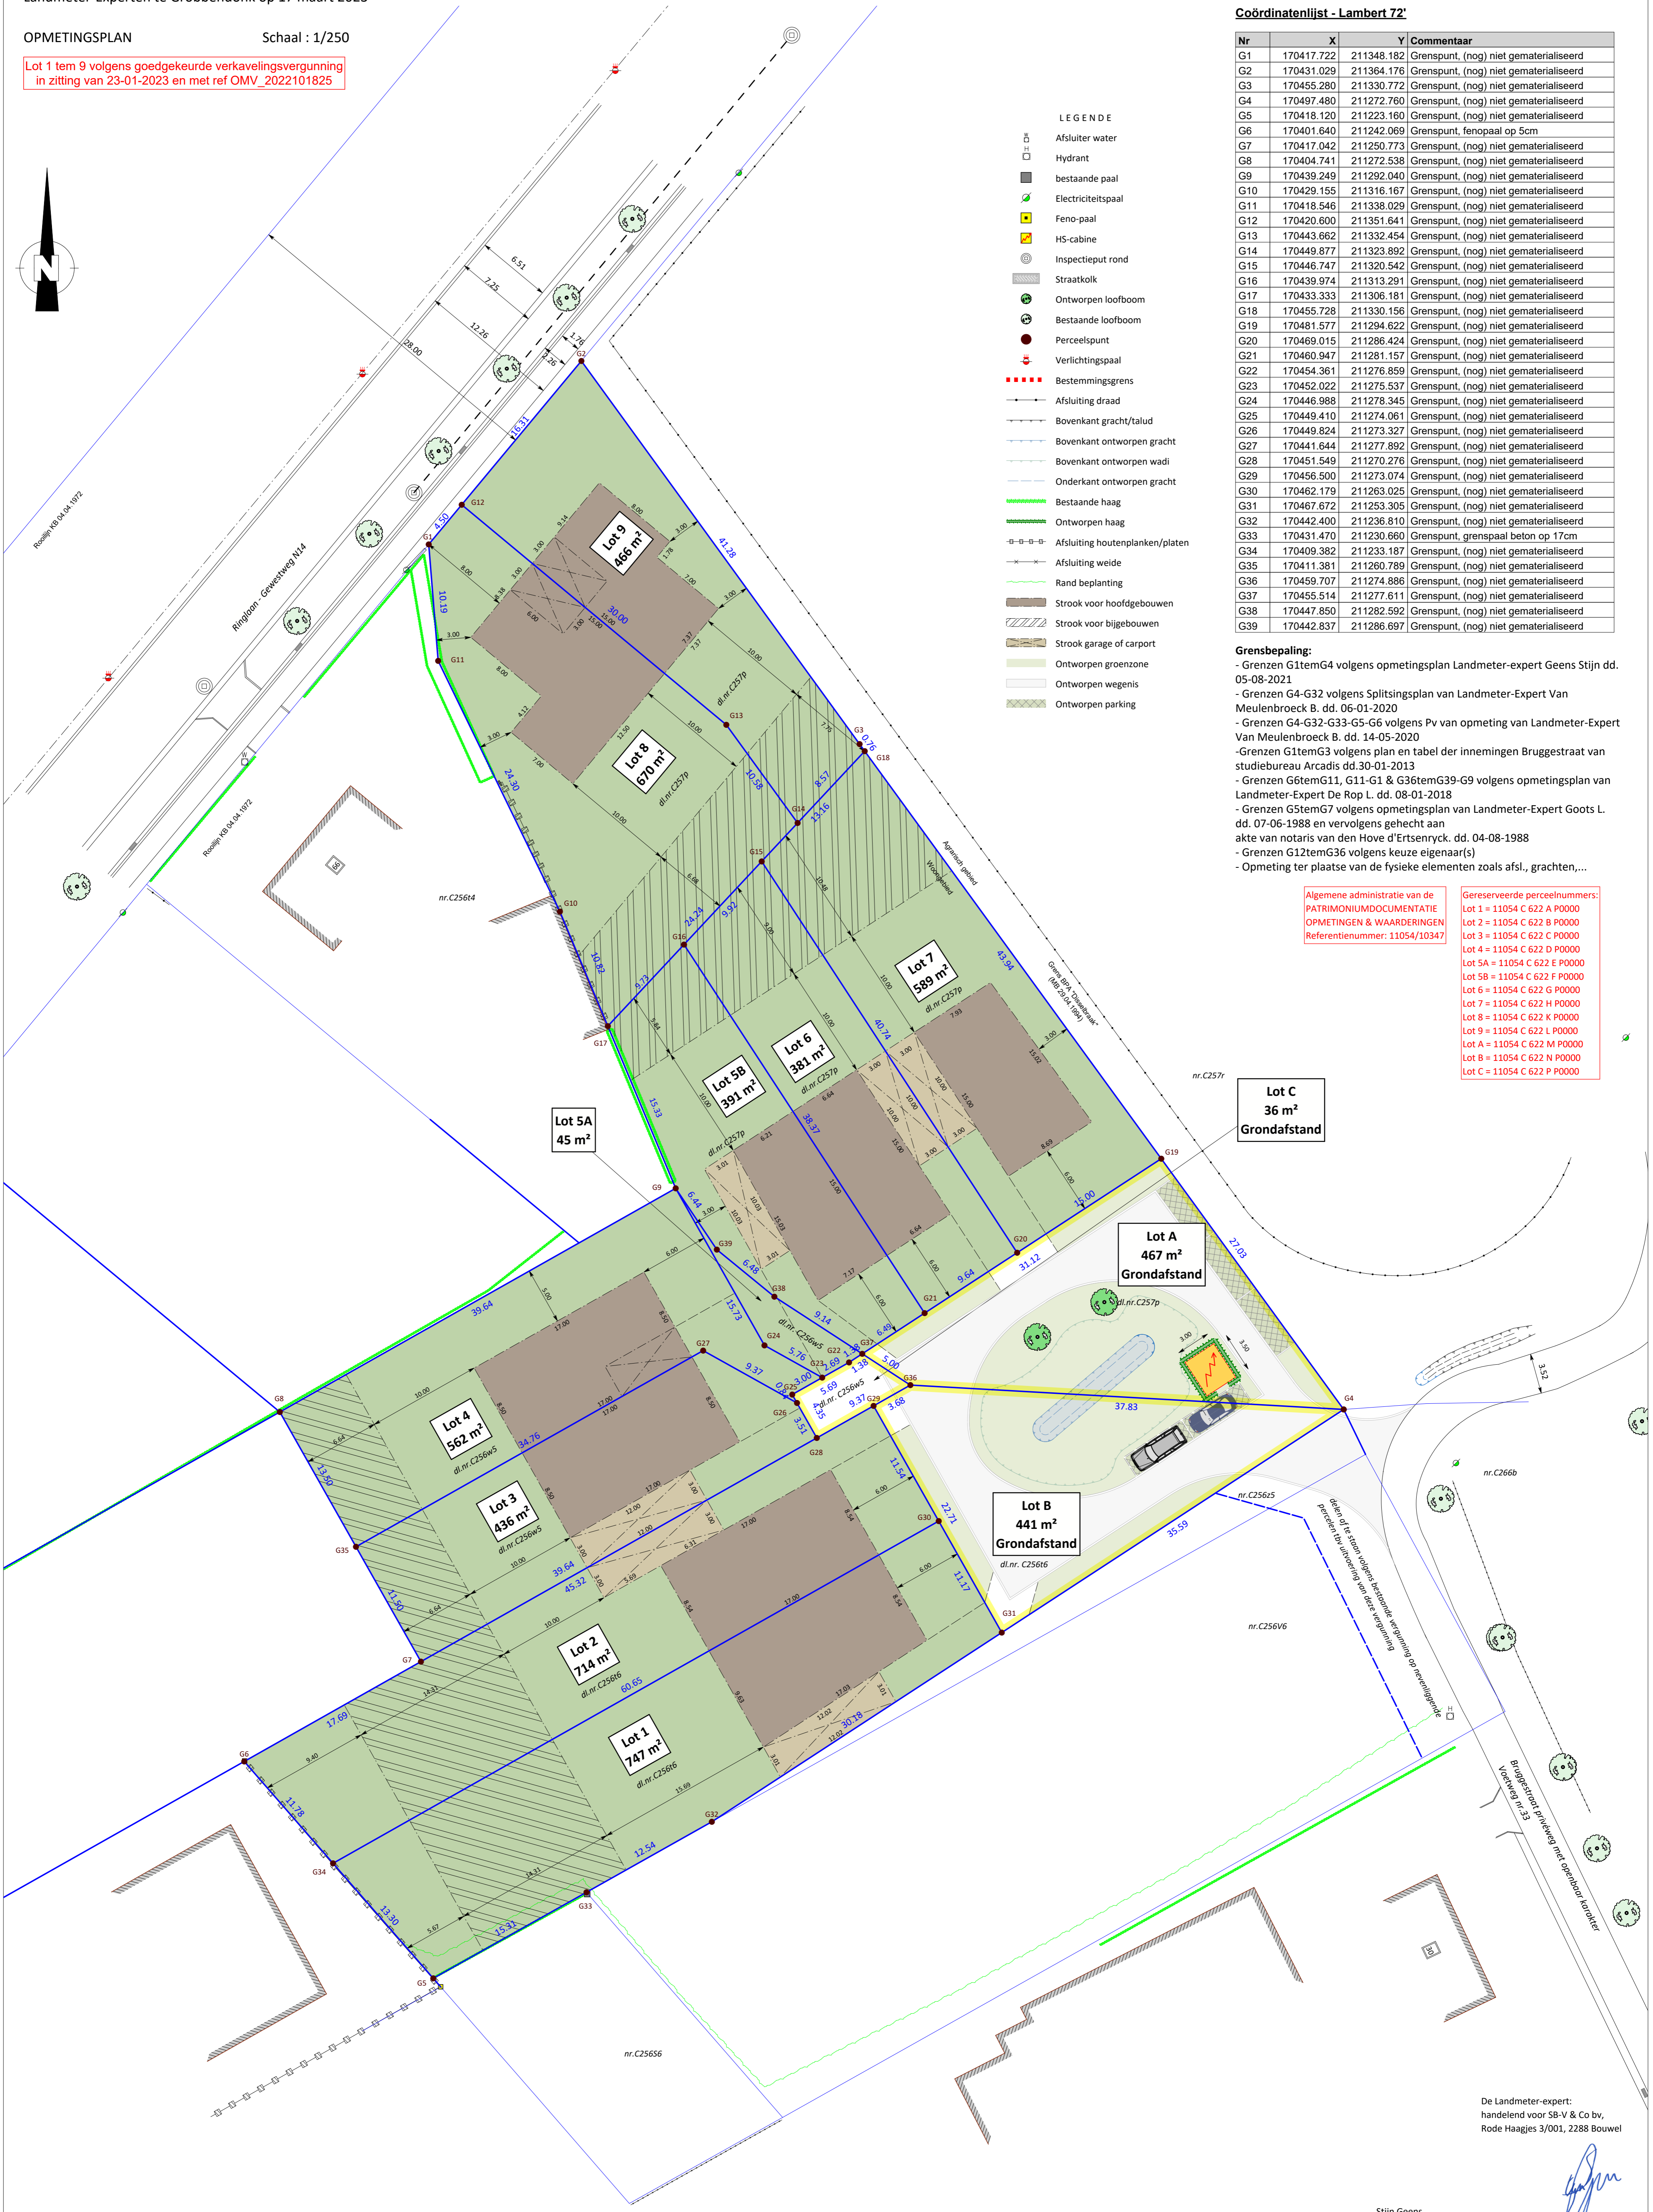


Opgemeten en in plan gebracht door ondergetekende
Landmeter-Experten te Grobbendonk op 17 maart 2023

OPMETINGSPLAN
Schaal : 1/250

Lot 1 tem 9 volgens goedgekeurde verkavelingsvergunning
in zitting van 23-01-2023 en met ref OMV_2022101825

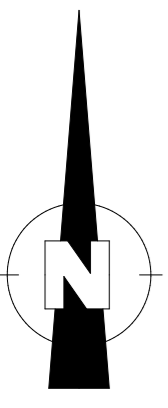

Coördinatenlijst - Lambert 72'

Nr	X	Y	Commentaar
G1	170417.722	211348.182	Grenspunt, (nog) niet gematerialiseerd
G2	170431.029	211364.176	Grenspunt, (nog) niet gematerialiseerd
G3	170455.280	211330.772	Grenspunt, (nog) niet gematerialiseerd
G4	170497.480	211272.760	Grenspunt, (nog) niet gematerialiseerd
G5	170418.120	211223.160	Grenspunt, (nog) niet gematerialiseerd
G6	170401.640	211242.069	Grenspunt, fenopaal op 5cm
G7	170417.042	211250.773	Grenspunt, (nog) niet gematerialiseerd
G8	170404.741	211272.538	Grenspunt, (nog) niet gematerialiseerd
G9	170439.249	211292.040	Grenspunt, (nog) niet gematerialiseerd
G10	170429.155	211316.167	Grenspunt, (nog) niet gematerialiseerd
G11	170418.546	211338.029	Grenspunt, (nog) niet gematerialiseerd
G12	170420.600	211351.641	Grenspunt, (nog) niet gematerialiseerd
G13	170443.662	211332.454	Grenspunt, (nog) niet gematerialiseerd
G14	170449.877	211323.892	Grenspunt, (nog) niet gematerialiseerd
G15	170446.747	211320.542	Grenspunt, (nog) niet gematerialiseerd
G16	170439.974	211313.291	Grenspunt, (nog) niet gematerialiseerd
G17	170433.333	211306.181	Grenspunt, (nog) niet gematerialiseerd
G18	170455.728	211330.156	Grenspunt, (nog) niet gematerialiseerd
G19	170481.577	211294.622	Grenspunt, (nog) niet gematerialiseerd
G20	170469.015	211286.424	Grenspunt, (nog) niet gematerialiseerd
G21	170460.947	211281.157	Grenspunt, (nog) niet gematerialiseerd
G22	170454.361	211276.859	Grenspunt, (nog) niet gematerialiseerd
G23	170452.022	211275.537	Grenspunt, (nog) niet gematerialiseerd
G24	170446.988	211278.345	Grenspunt, (nog) niet gematerialiseerd
G25	170449.410	211274.061	Grenspunt, (nog) niet gematerialiseerd
G26	170449.824	211273.327	Grenspunt, (nog) niet gematerialiseerd
G27	170441.644	211277.892	Grenspunt, (nog) niet gematerialiseerd
G28	170451.549	211270.276	Grenspunt, (nog) niet gematerialiseerd
G29	170456.500	211273.074	Grenspunt, (nog) niet gematerialiseerd
G30	170462.179	211263.205	Grenspunt, (nog) niet gematerialiseerd
G31	170467.672	211253.305	Grenspunt, (nog) niet gematerialiseerd
G32	170442.400	211236.810	Grenspunt, (nog) niet gematerialiseerd
G33	170431.470	211230.660	Grenspunt, grenspaal beton op 17cm
G34	170409.382	211233.187	Grenspunt, (nog) niet gematerialiseerd
G35	170411.381	211260.789	Grenspunt, (nog) niet gematerialiseerd
G36	170459.707	211274.886	Grenspunt, (nog) niet gematerialiseerd
G37	170455.514	211277.611	Grenspunt, (nog) niet gematerialiseerd
G38	170447.850	211282.592	Grenspunt, (nog) niet gematerialiseerd
G39	170442.837	211286.697	Grenspunt, (nog) niet gematerialiseerd

- Grensbepaling:**
- Grenzen G1temG4 volgens opmetingsplan Landmeter-expert Geens Stijn dd. 05-08-2021
 - Grenzen G4-G32 volgens Splittingsplan van Landmeter-Expert Van Meulenbroeck B. dd. 06-01-2020
 - Grenzen G4-G32-G33-G5-G6 volgens Pv van opmeting van Landmeter-Expert Van Meulenbroeck B. dd. 14-05-2020
 - Grenzen G1temG3 volgens plan en tabel der innemingen Bruggestraat van studieureau Arcadis dd.30-01-2013
 - Grenzen G6temG11, G11-G1 & G36temG39-G9 volgens opmetingsplan van Landmeter-Expert De Rop L. dd. 08-01-2018
 - Grenzen G5temG7 volgens opmetingsplan van Landmeter-Expert Goots L. dd. 07-06-1988 en vervolgens gehecht aan akte van notaris van den Hove d'Ertsenryck. dd. 04-08-1988
 - Grenzen G12temG36 volgens keuze eigenaar(s)
 - Opmeting ter plaatse van de fysieke elementen zoals afsl., grachten,...

Algemene administratie van de PATRIMONIUMDOCUMENTATIE OPMETINGEN & WAARDERINGEN Referentienummer: 11054/10347	Gereserveerde perceelnummers:
	Lot 1 = 11054 C 622 A P0000
	Lot 2 = 11054 C 622 B P0000
	Lot 3 = 11054 C 622 C P0000
	Lot 4 = 11054 C 622 D P0000
	Lot 5A = 11054 C 622 E P0000
	Lot 5B = 11054 C 622 F P0000
	Lot 6 = 11054 C 622 G P0000
	Lot 7 = 11054 C 622 H P0000
	Lot 8 = 11054 C 622 K P0000
	Lot 9 = 11054 C 622 L P0000
	Lot A = 11054 C 622 M P0000
	Lot B = 11054 C 622 N P0000
	Lot C = 11054 C 622 P P0000